


平面図 縮尺1/500

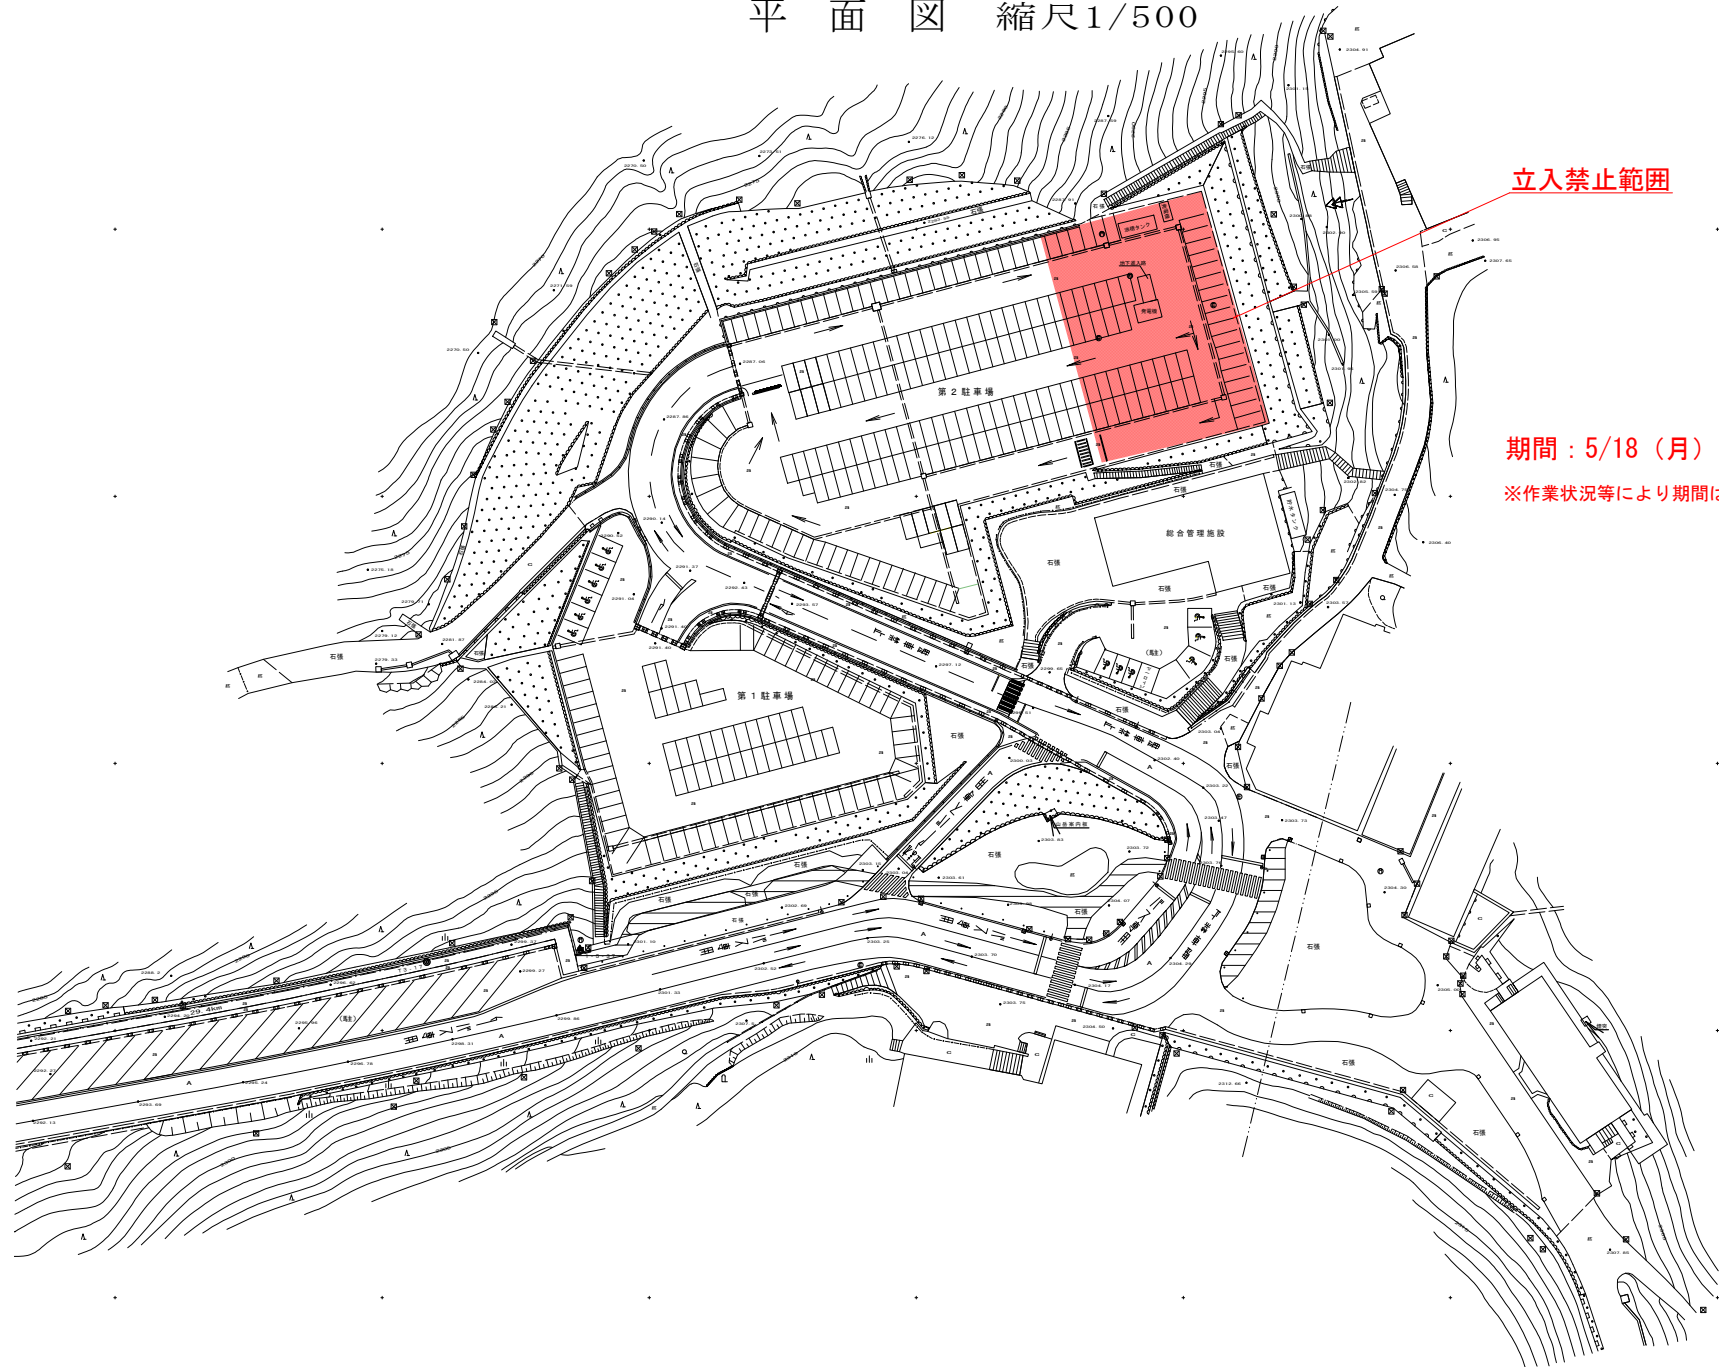

立入禁止範囲

期間：5/18（月）～5/19（火）

※作業状況等により期間は前後する場合があります。