



位置図 S=1:20000

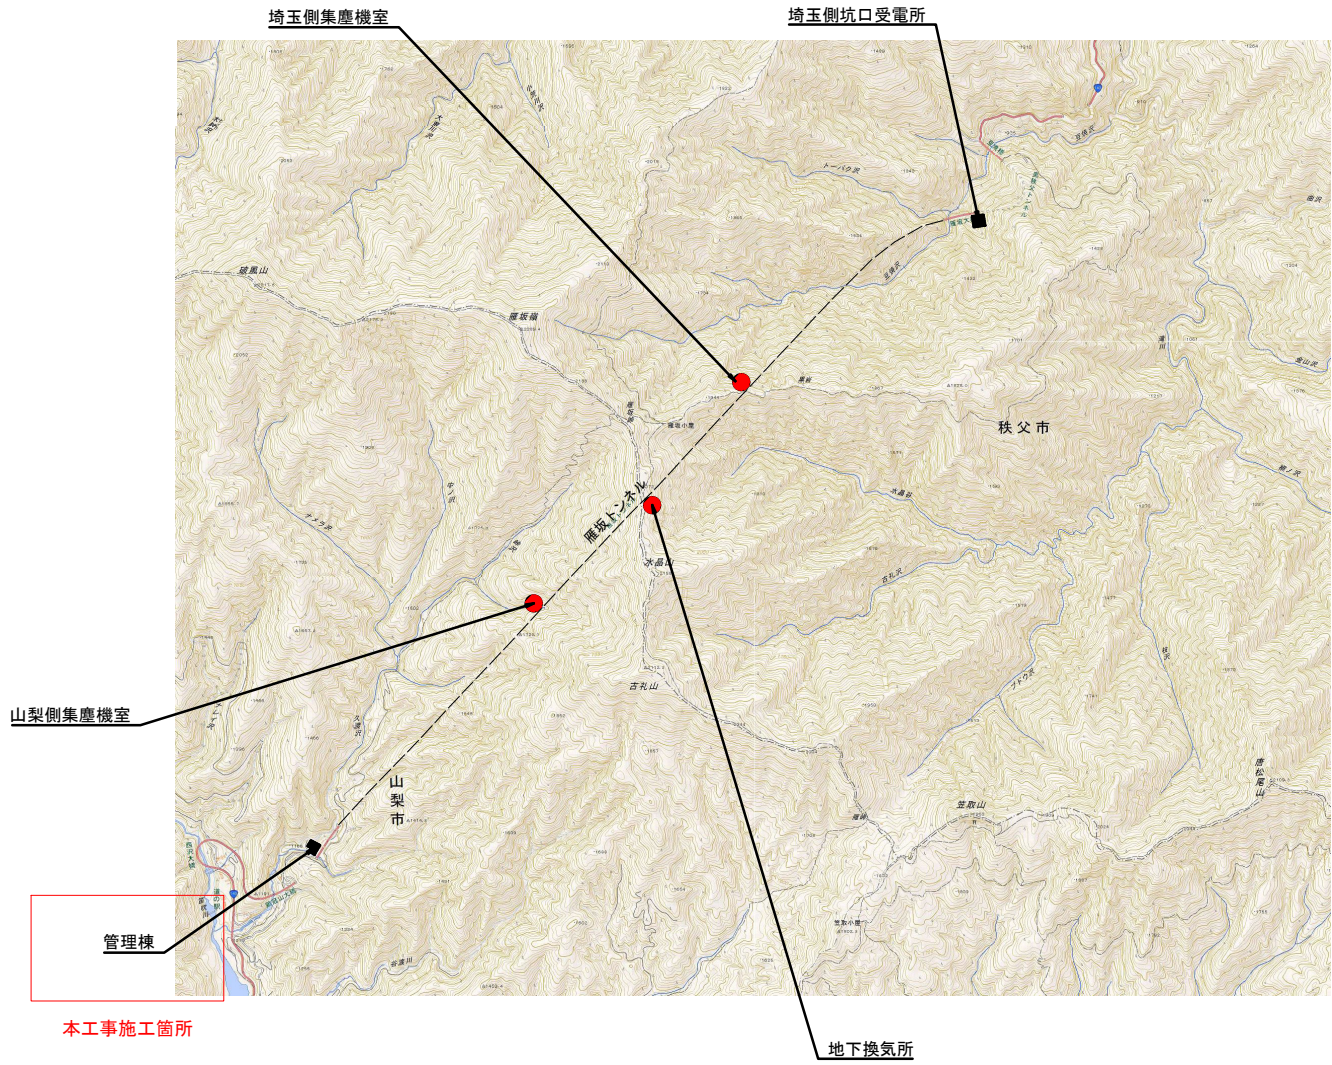

実施

工事名	雁坂トンネル無停電電源装置更新工事（余フ）		
図面名	位置図		
年月日			
縮 尺	1:20000	図面番号	1
会社名			
事業者名	山梨県道路公社 雁坂トンネル有料道路管理事務所		


全体配置図

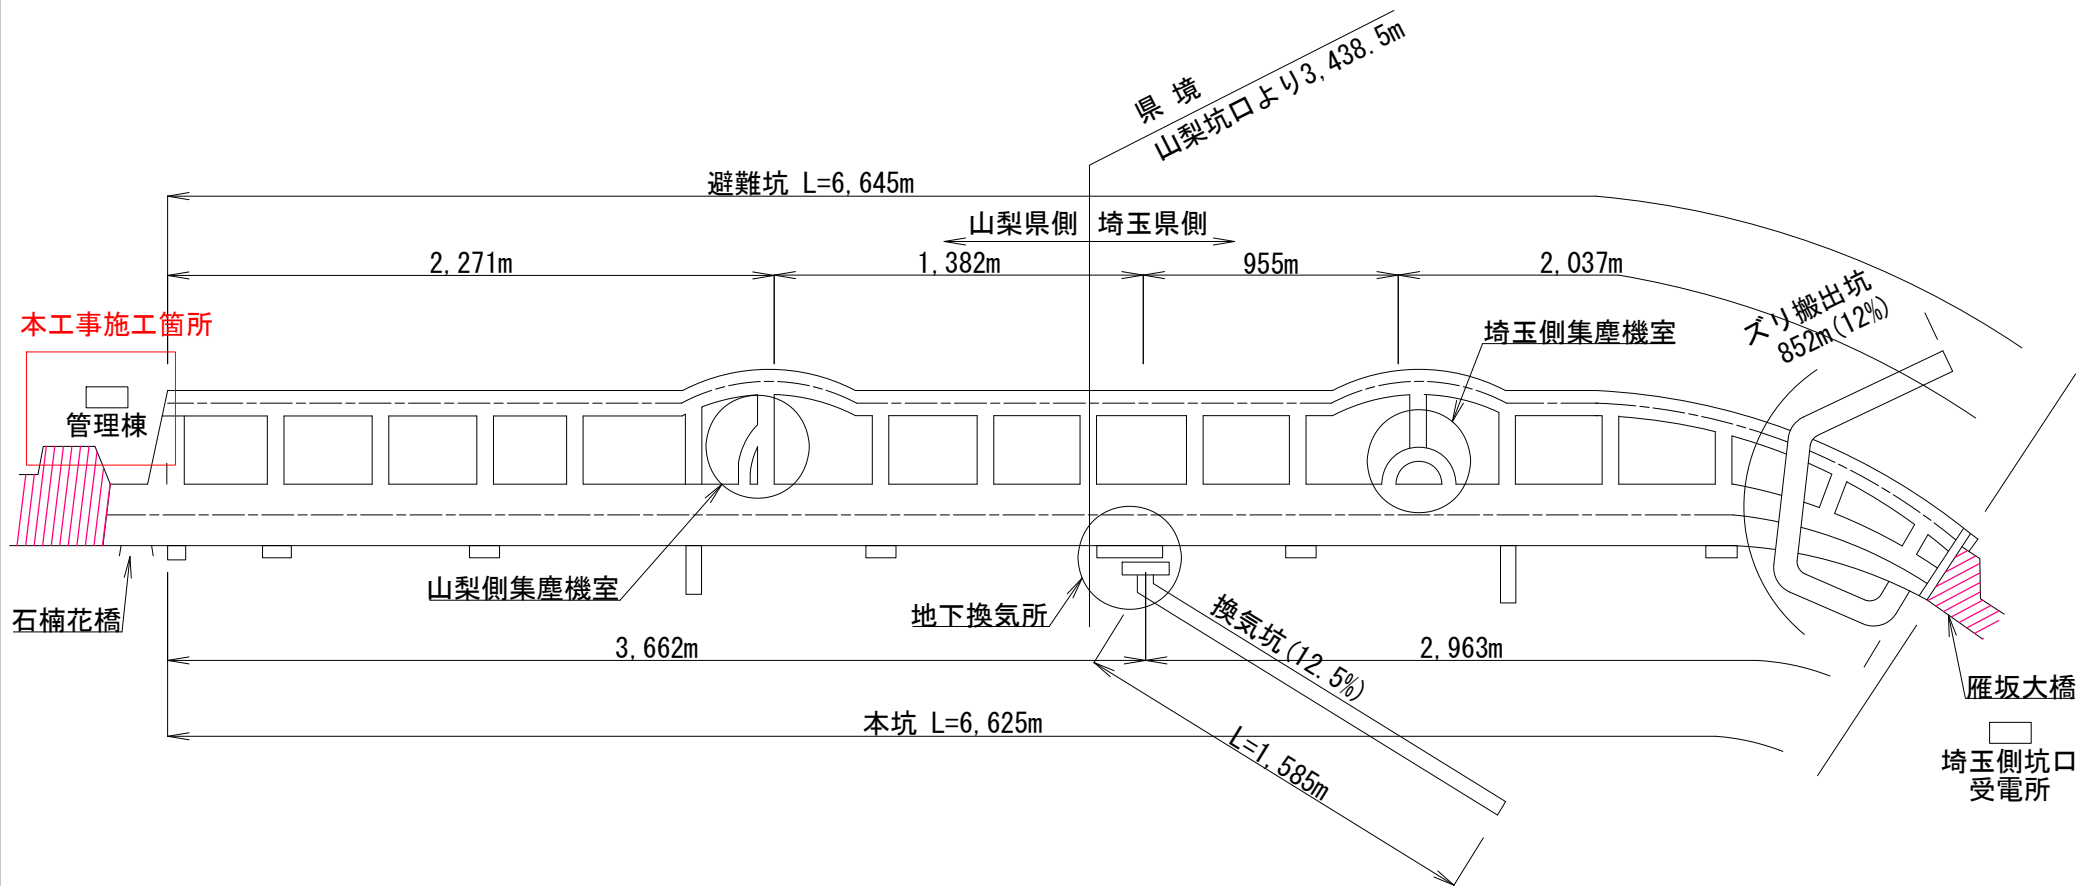

実施

工事名	雁坂トンネル無停電電源装置更新工事（余フ）		
図面名	全体配置図		
年月日			
縮 尺	NS	図面番号	2
会社名	山梨県道路公社		
事業者名	雁坂トンネル有料道路管理事務所		

雁坂トンネル電源系統図

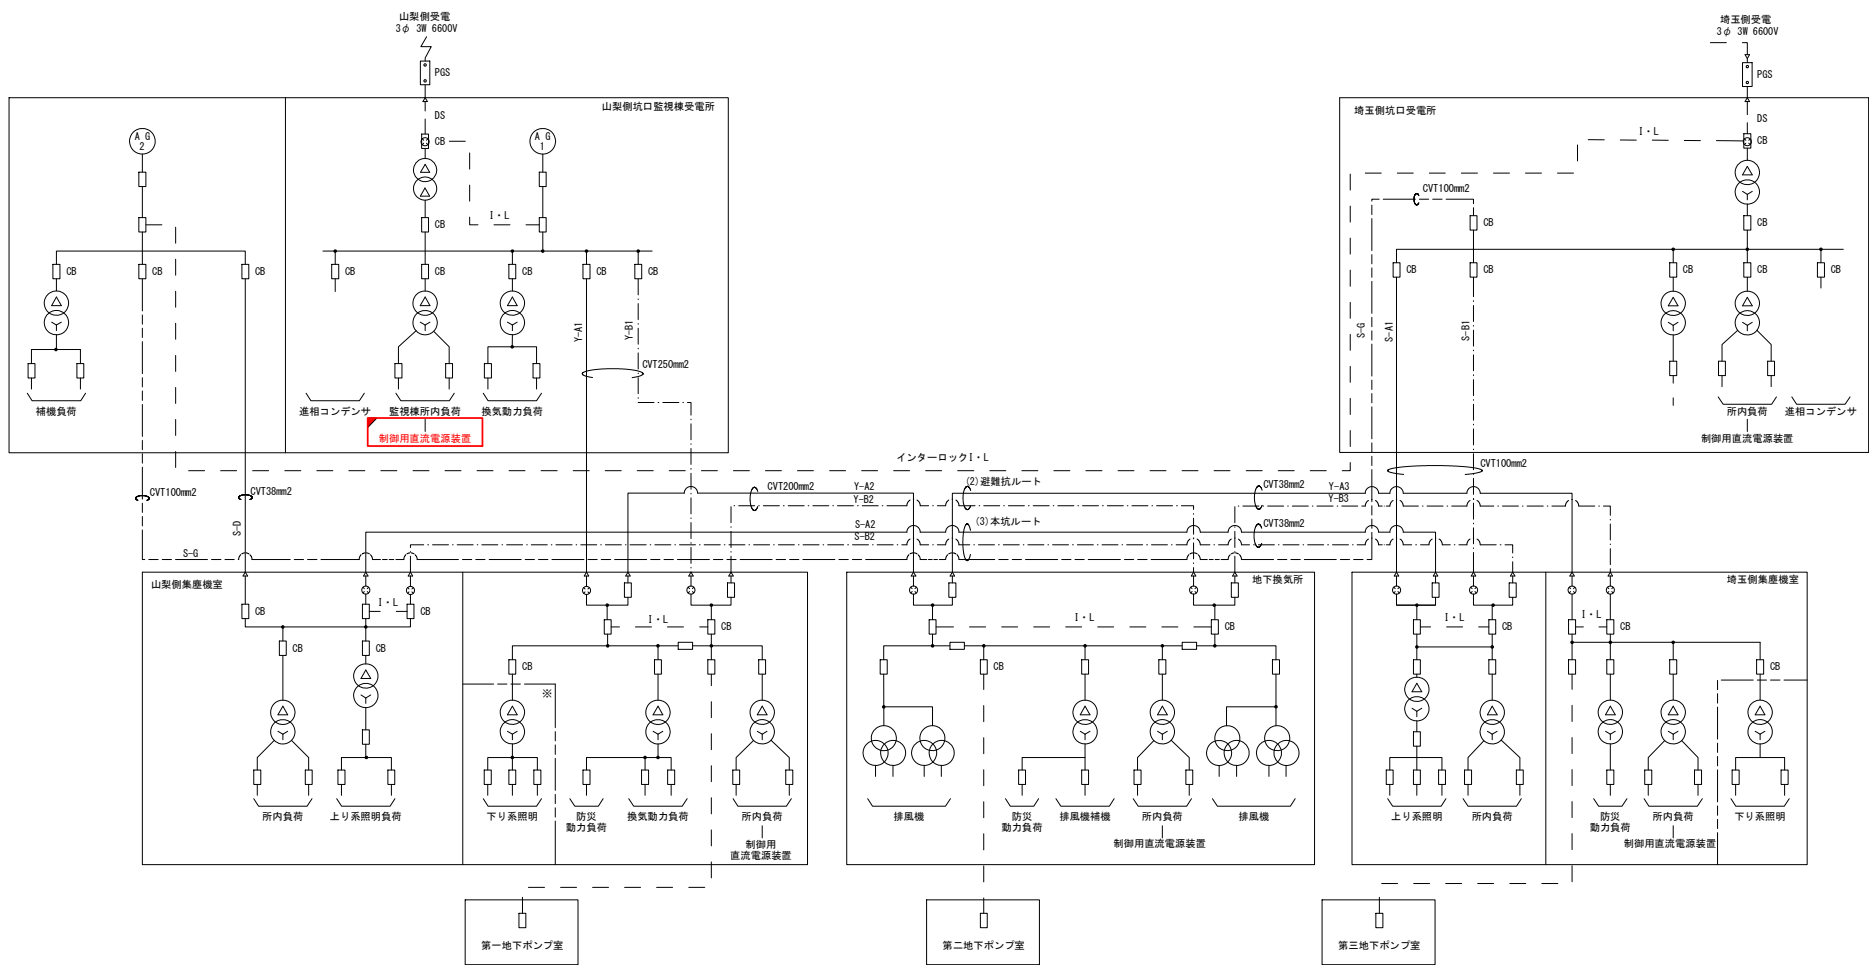

実施

更新・撤去

工事名	雁坂トンネル無停電電源装置 更新工事(余フ)		
図面名	雁坂トンネル電源系統図		
年月日			
縮尺	NS	図面番号	3
会社名	山梨県道路公社		
事業者名	雁坂トンネル有料道路管理事務所		