


位置図


施工箇所

実施

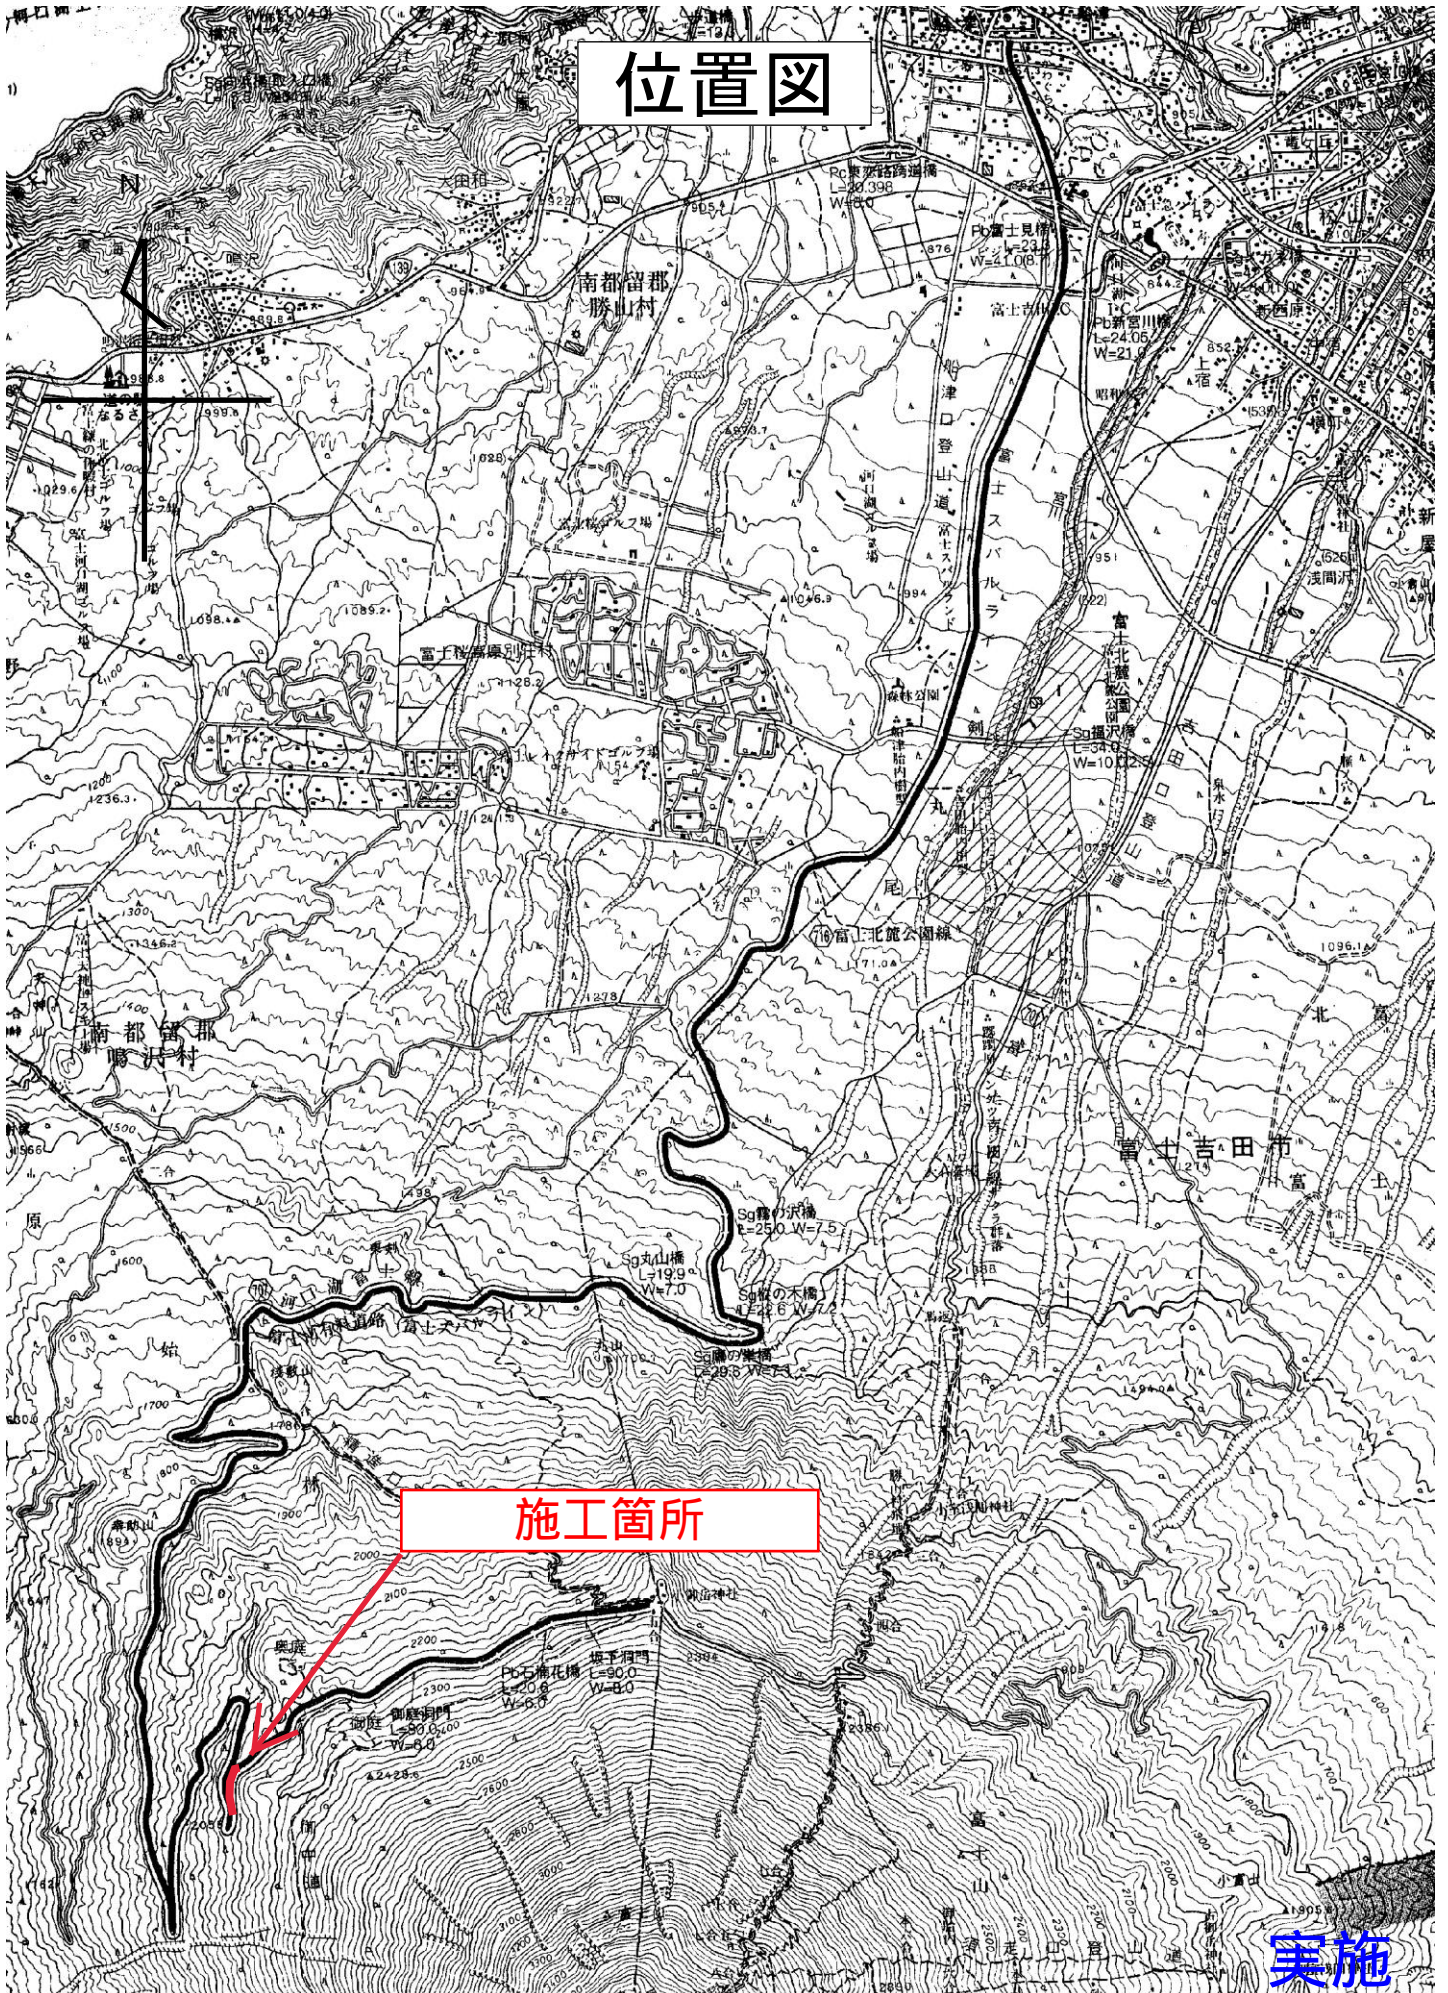

標準横断面図

S=1:20

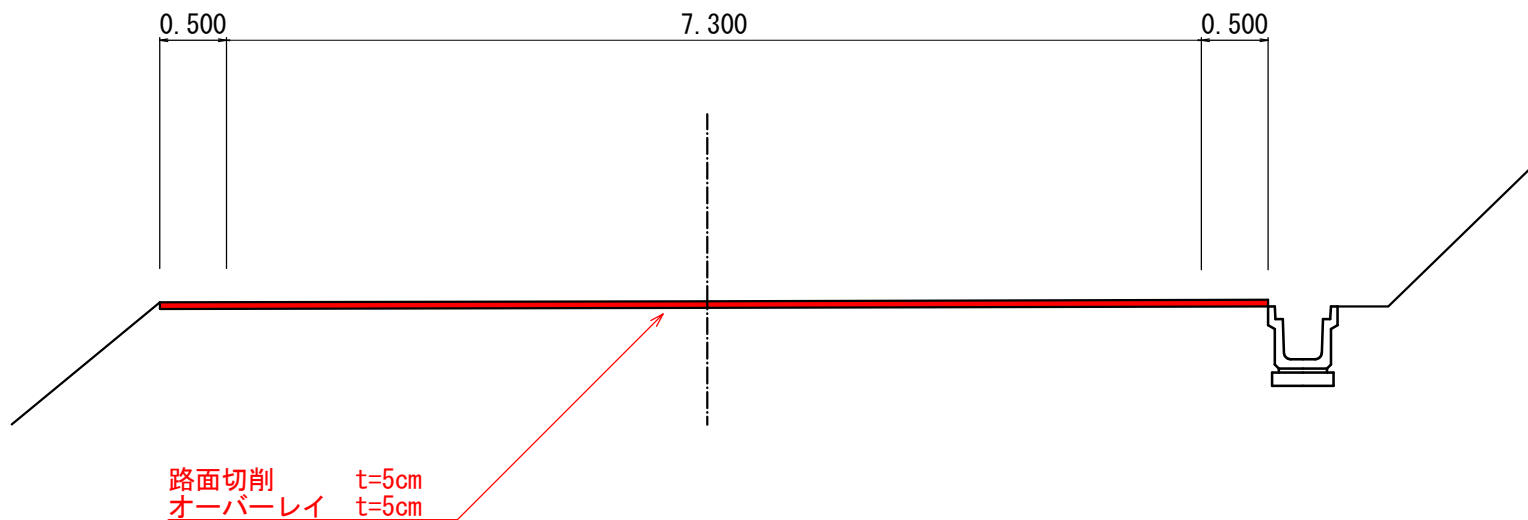


実施

工事名	富士山有料道路 舗装補修工事		
図面名	標準横断面図		
年月日			
縮尺	1/20 (A1)	図面番号	
会社名			
事務所名	富士山有料道路管理事務所		


一般県道河口湖富士線

山梨県道路台帳図

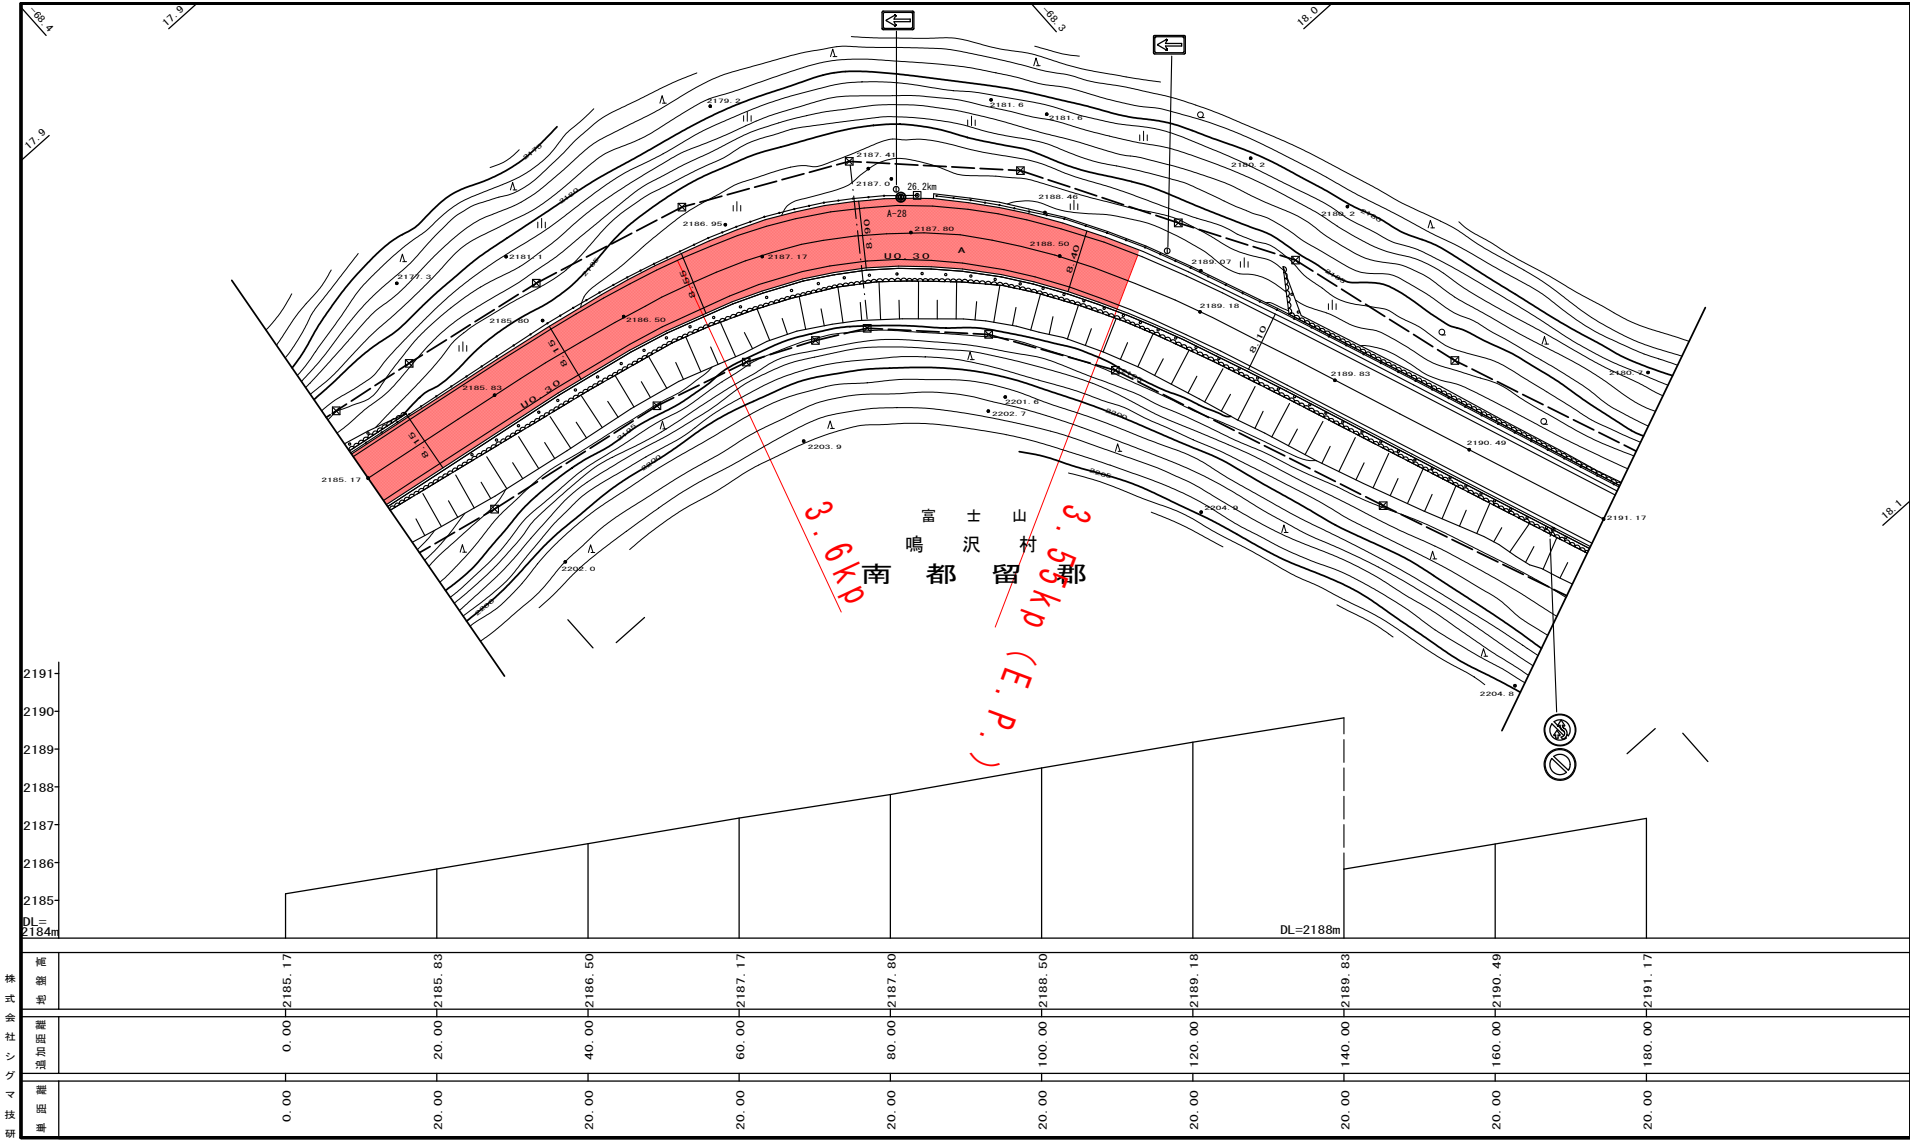

1 : 500


修正 平成16年 2月

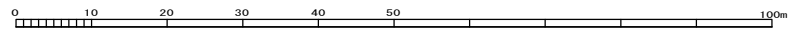

実施

一般県道河口湖富士線

山梨県道路台帳図

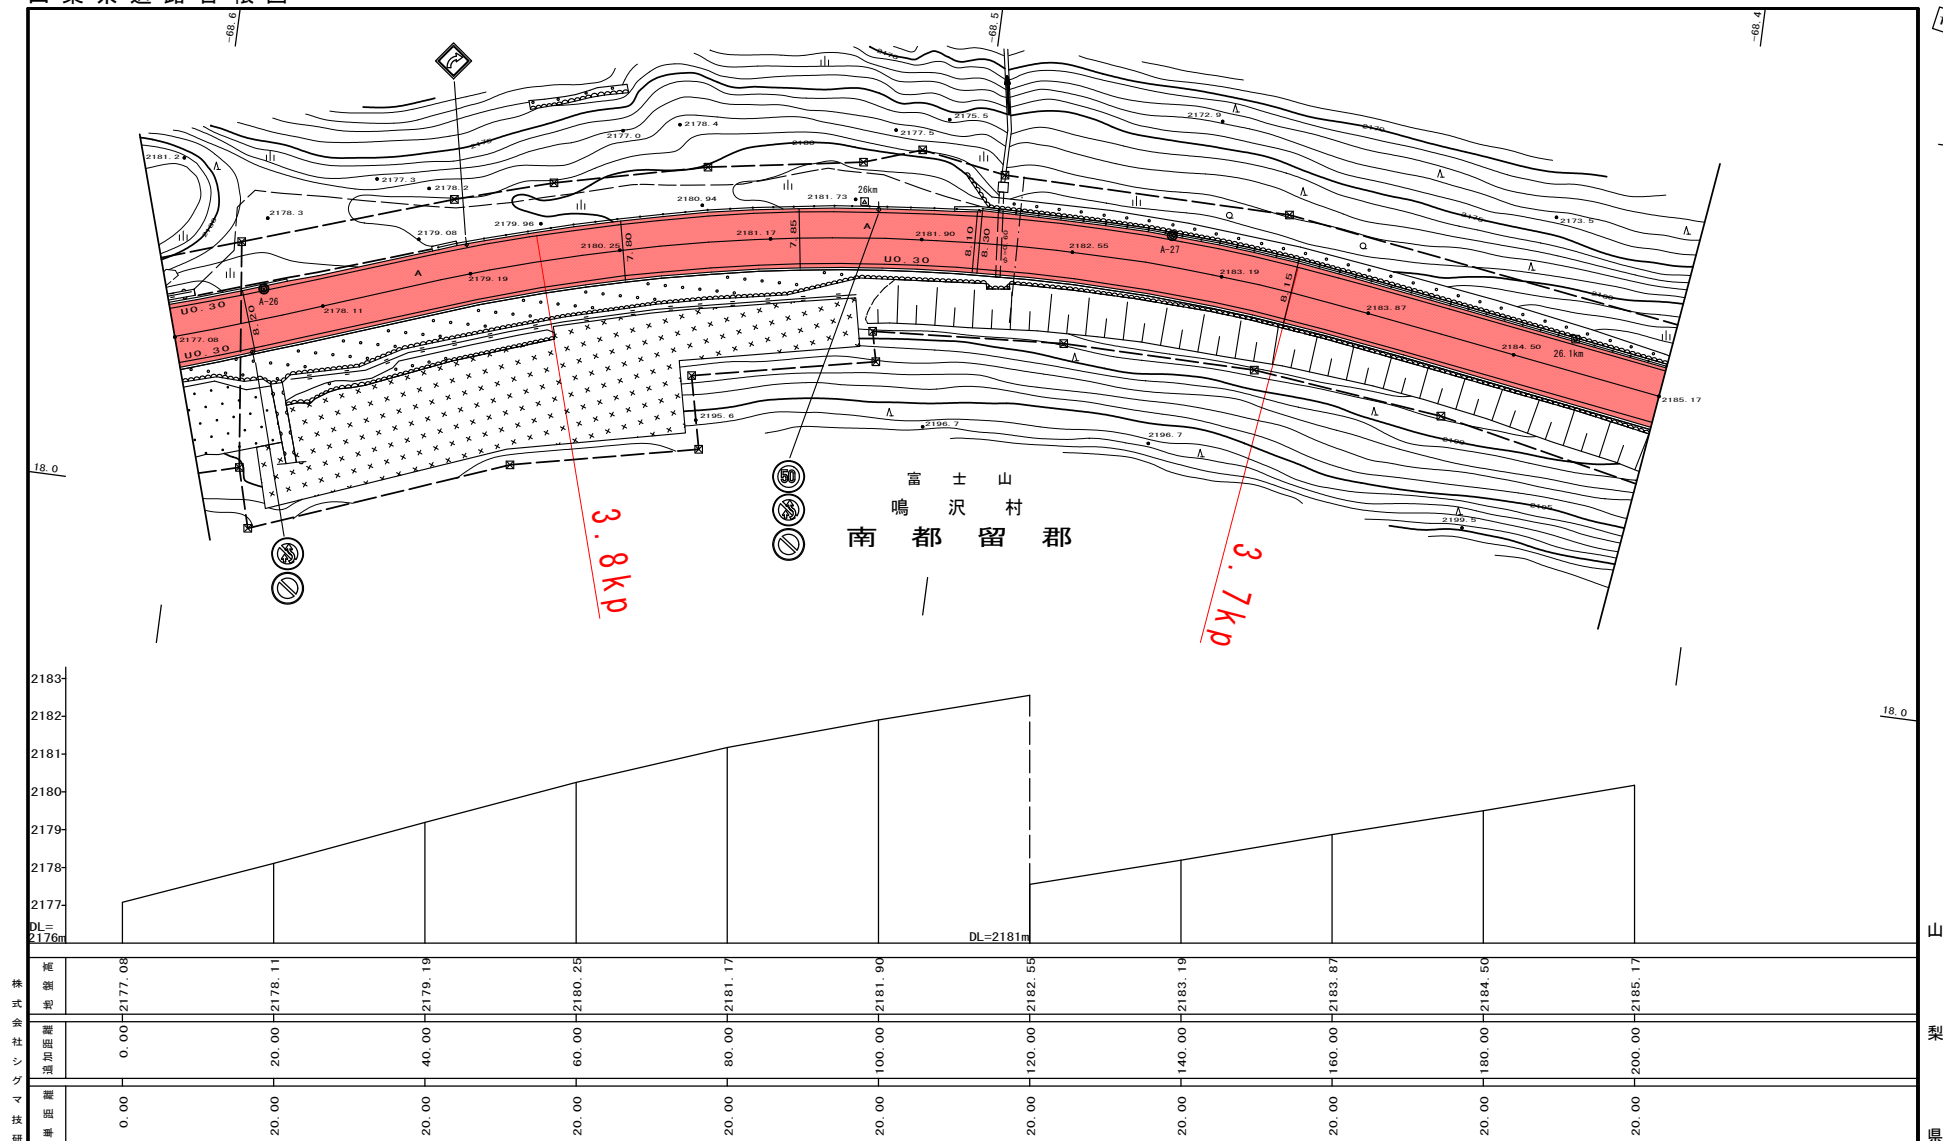


修正 平成16年 2月

実施


一般県道河口湖富士線

山梨県道路台帳図

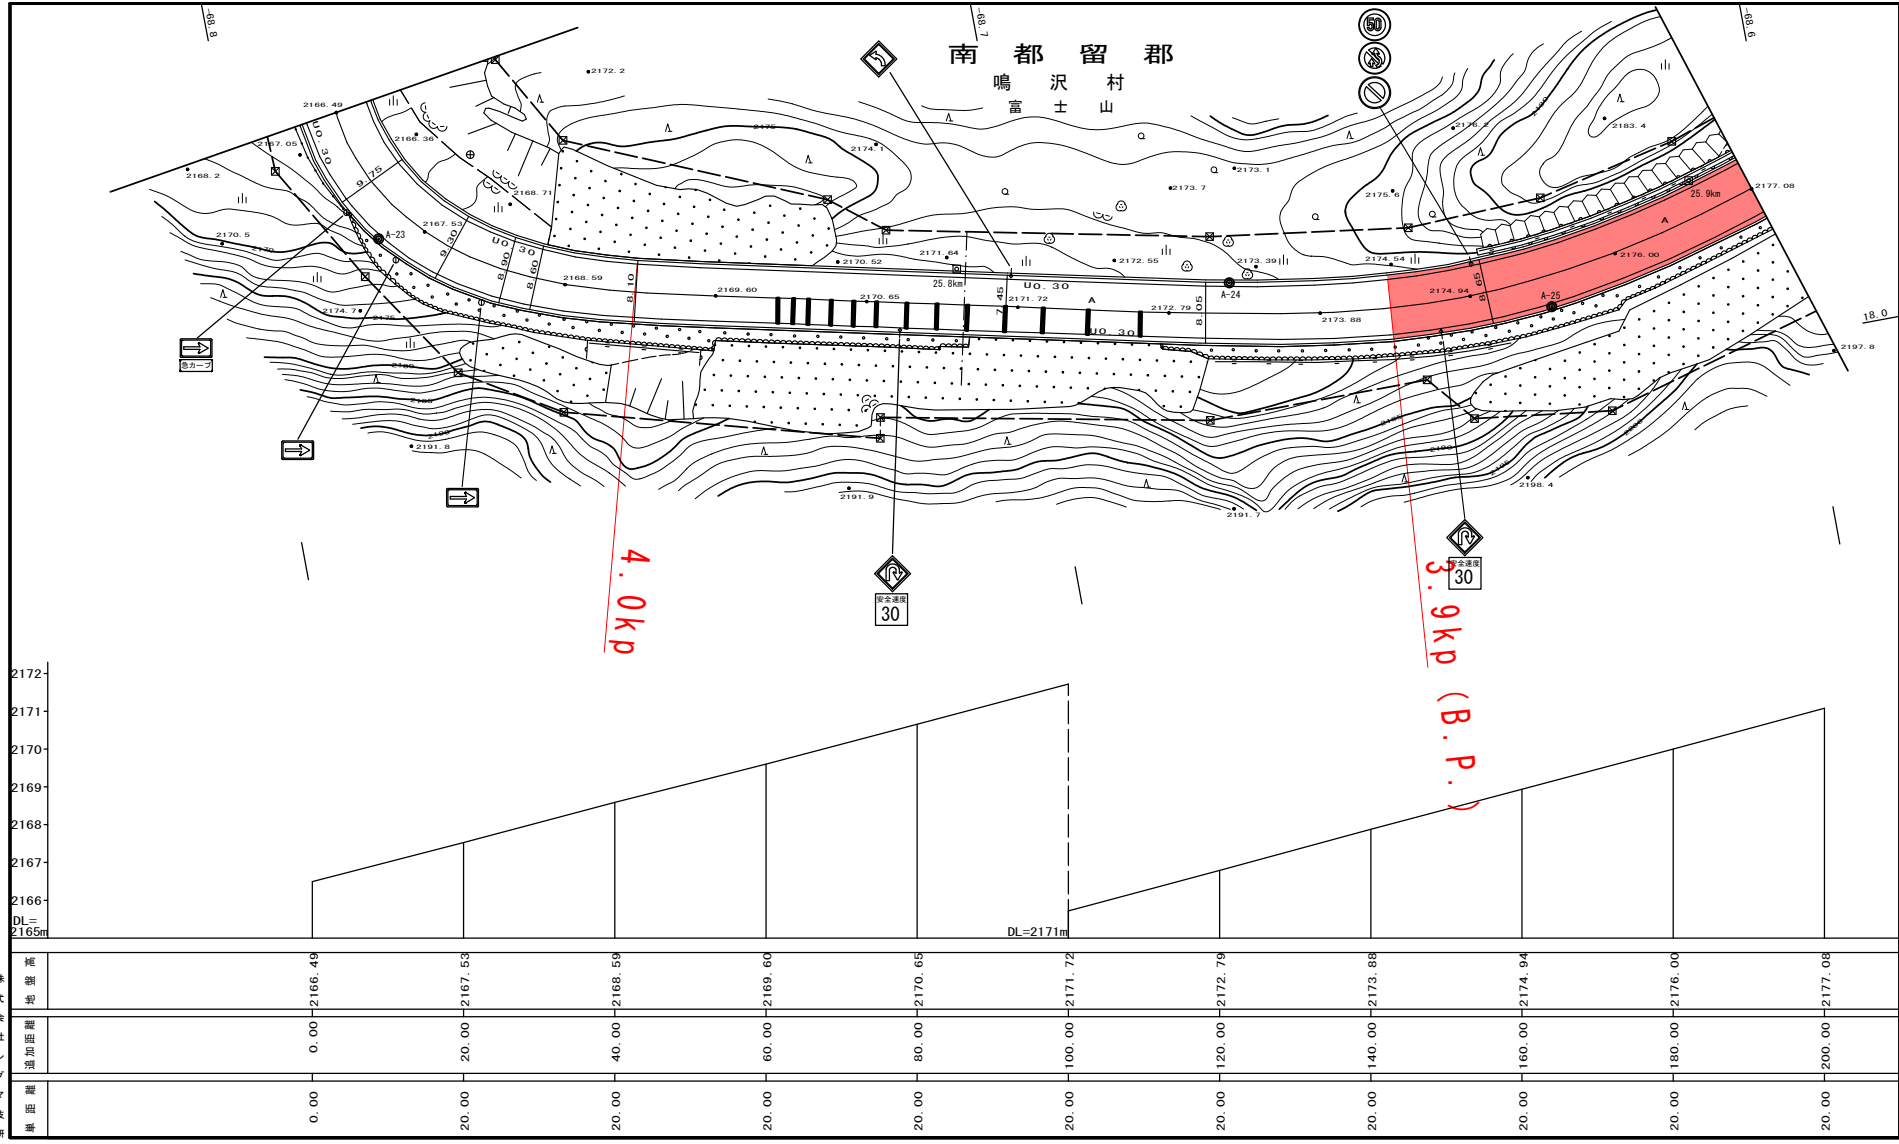

山梨県

修正 平成16年 2月

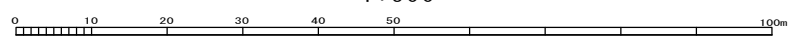

実施