



位置図

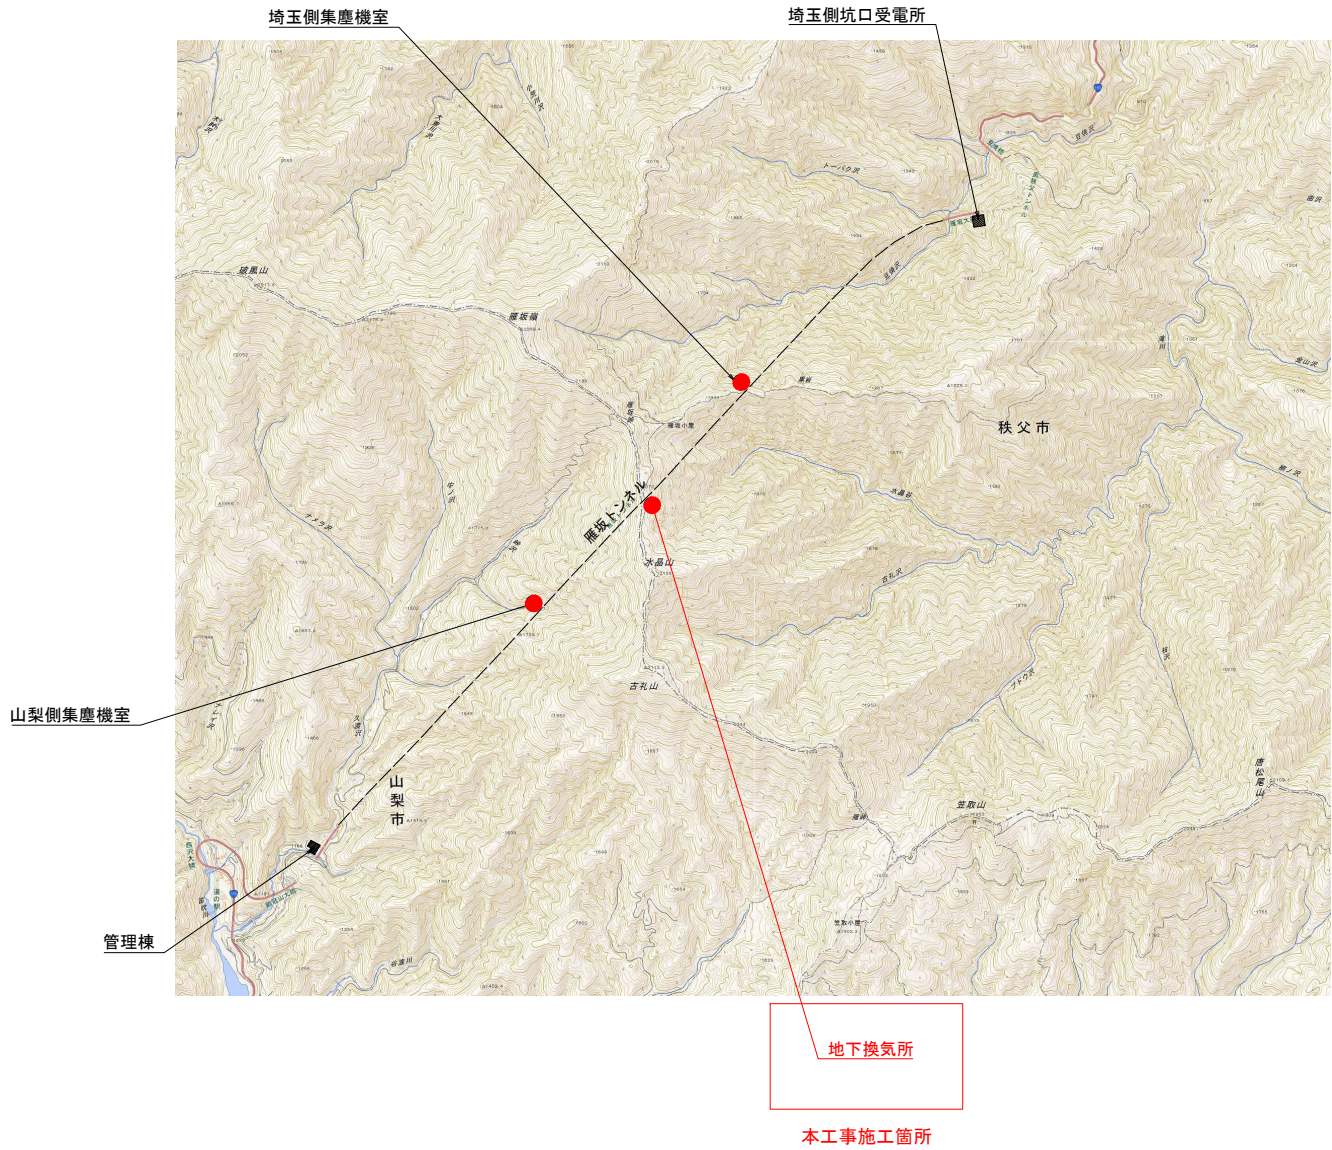

実施

工事名	国道140号 陣坂トンネル無停電電源設備更新工事		
図面名	位置図		
年月日	令和 7 年 3 月		
縮 尺	1:20000	図面番号	1
会社名	山梨県道路公社		
事業者名	陣坂トンネル有料道路管理事務所		


全体配置図

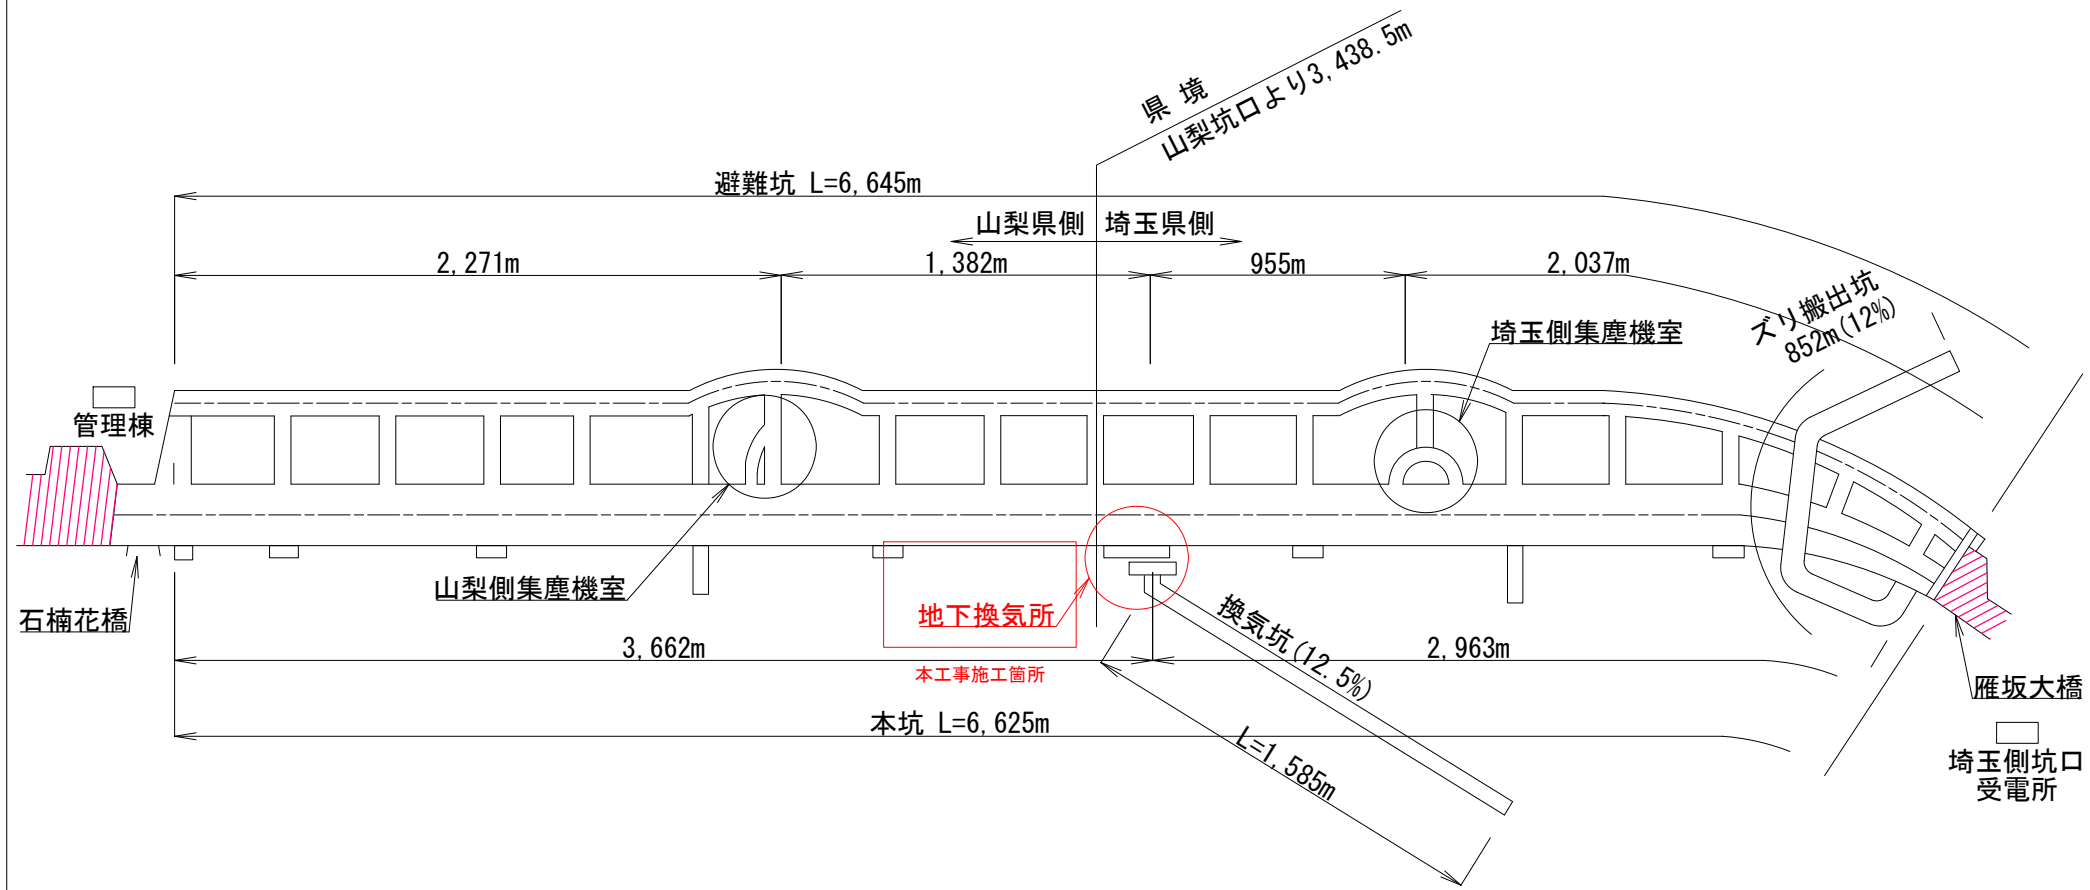

実施

工事名	国道140号 雁坂トンネル無停電電源設備更新工事		
図面名	全体配置図		
年月日	令和 7 年 3 月		
縮 尺	NS	図面番号	2
会社名	山梨県道路公社		
事業者名	雁坂トンネル有料道路管理事務所		

雁坂トンネル電源系統図

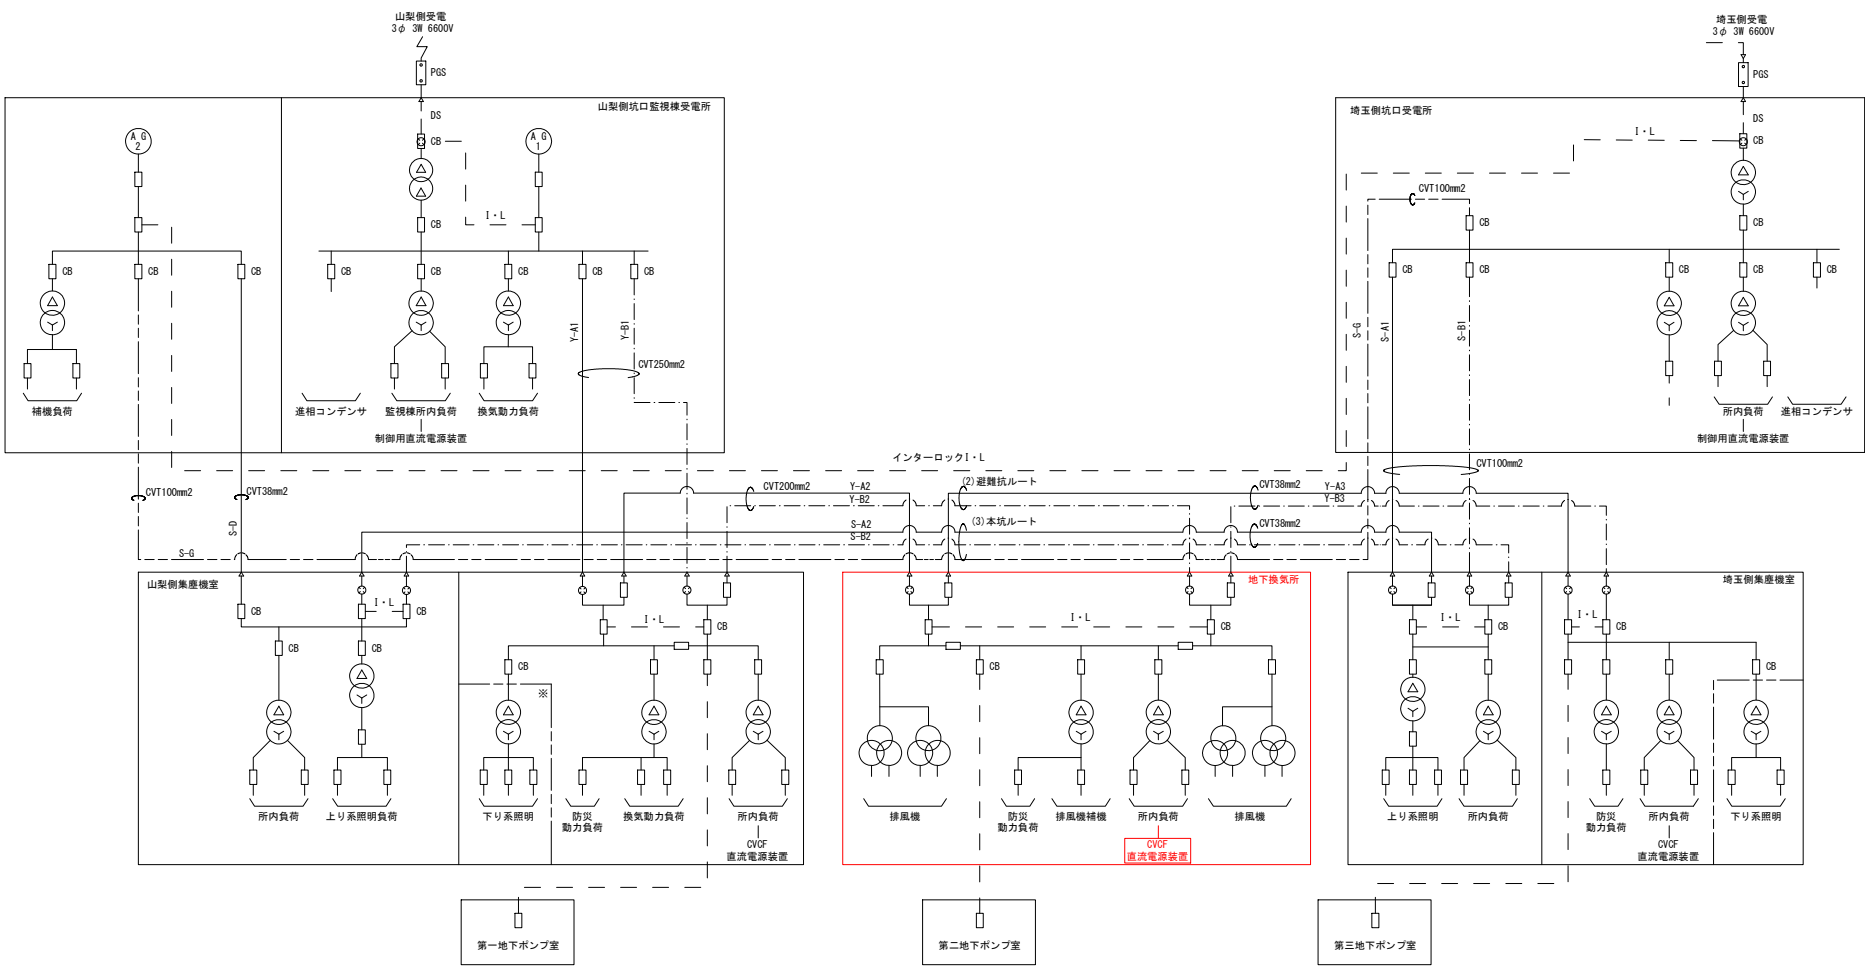

実施

更新

工事名	国道140号 雁坂トンネル無停電電源設備更新工事		
図面名	雁坂トンネル電源系統図		
年月日	令和 7 年 3 月		
縮 尺	NS	図面番号	3
会社名	山梨県道路公社		
事業者名	雁坂トンネル有料道路管理事務所		