


位置図

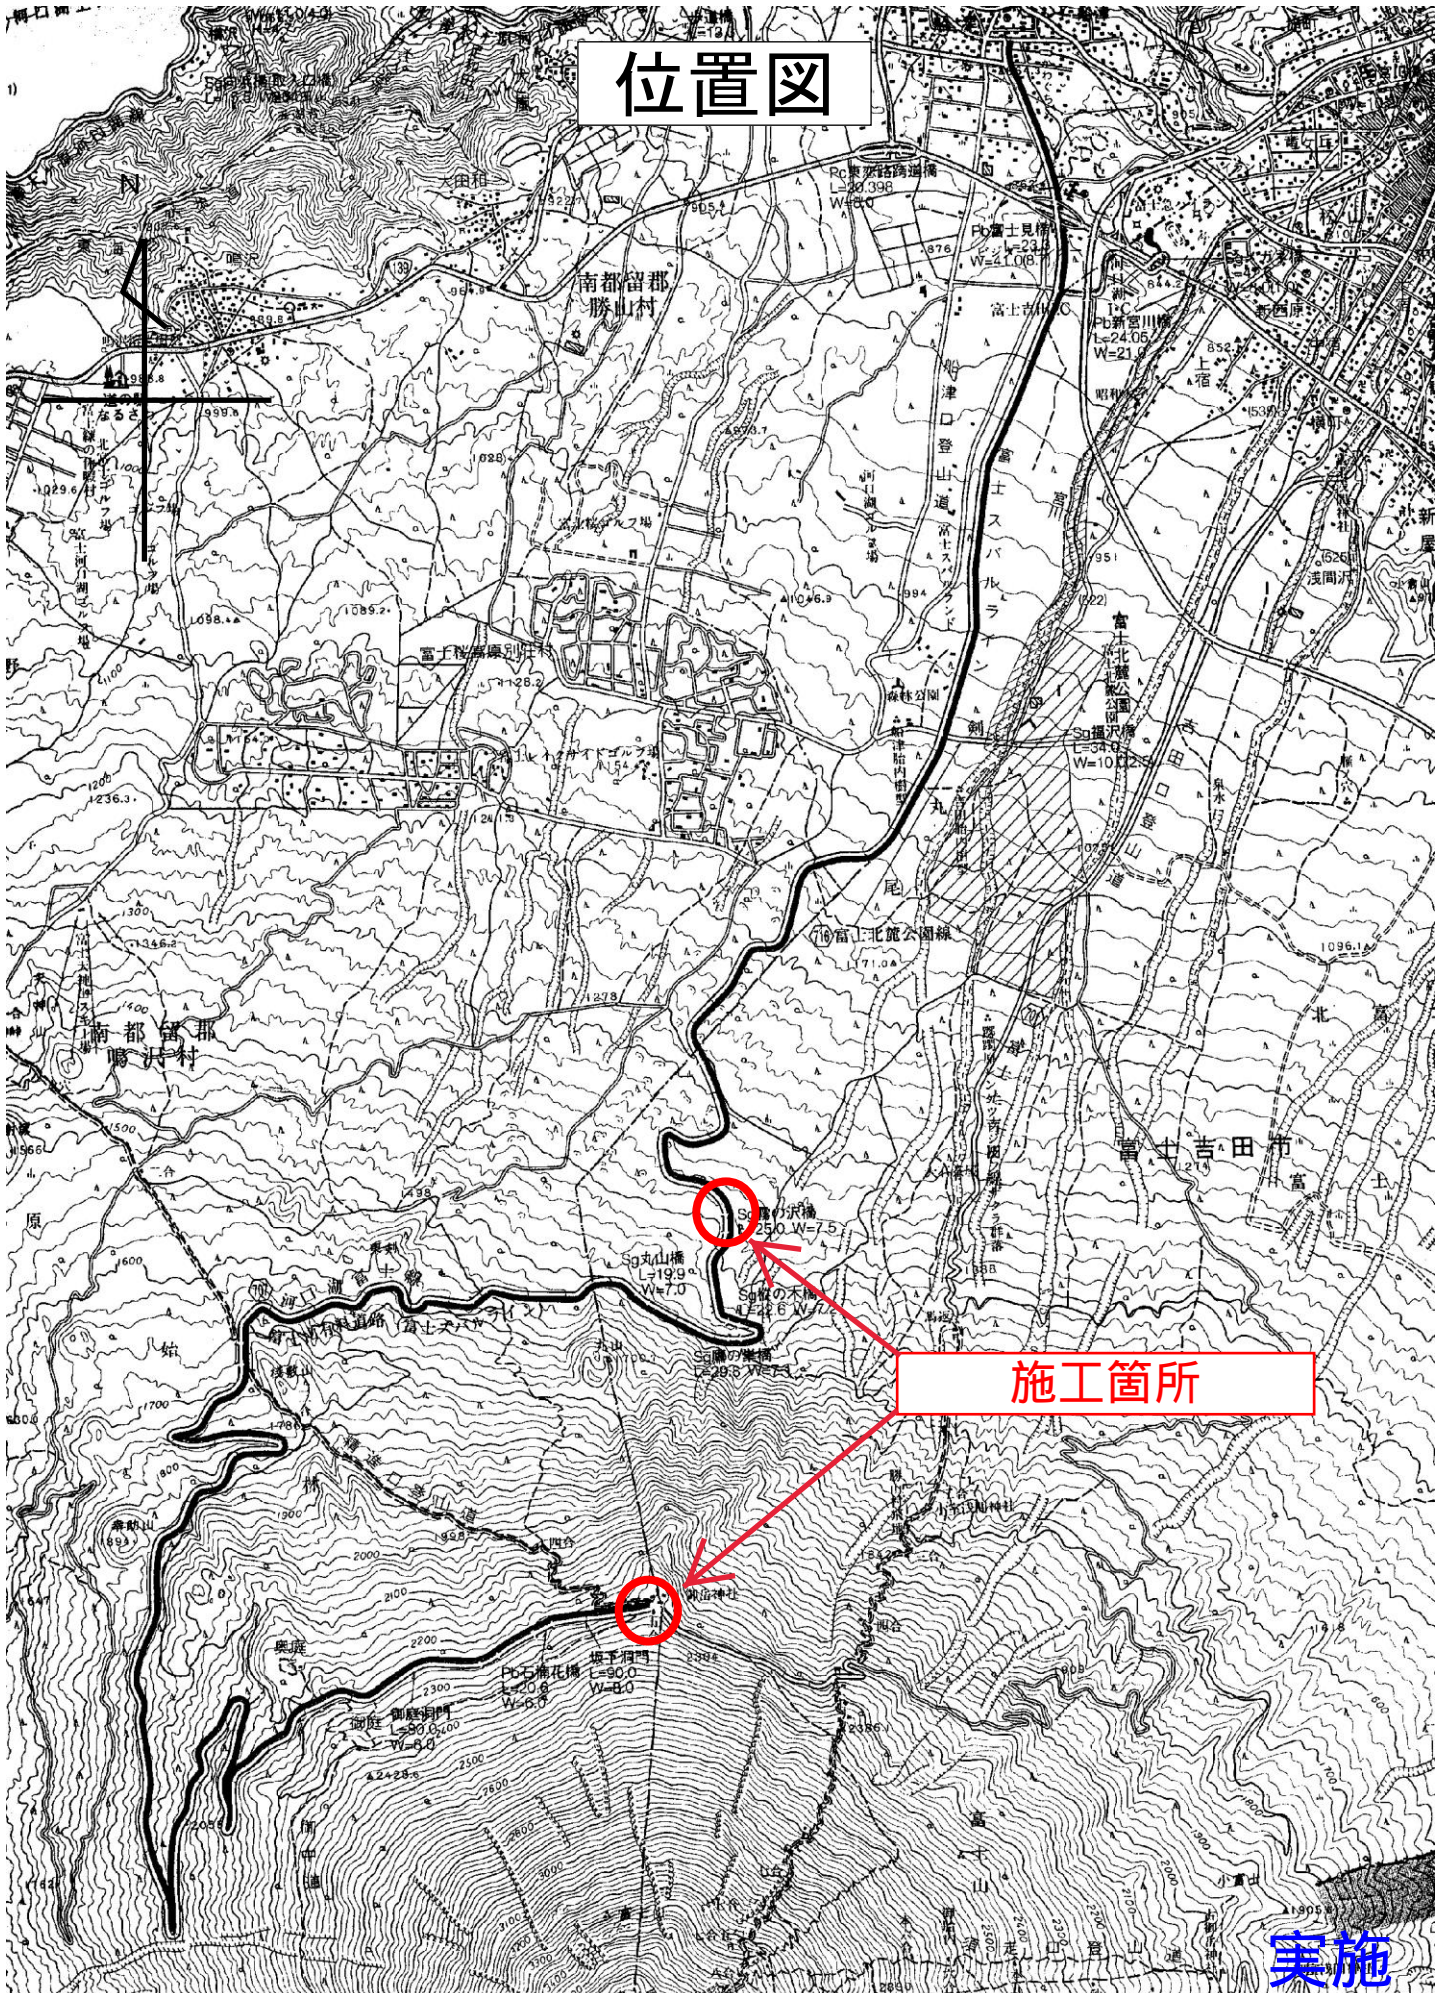


施工箇所


実施

一般県道河口湖富士線

60
152

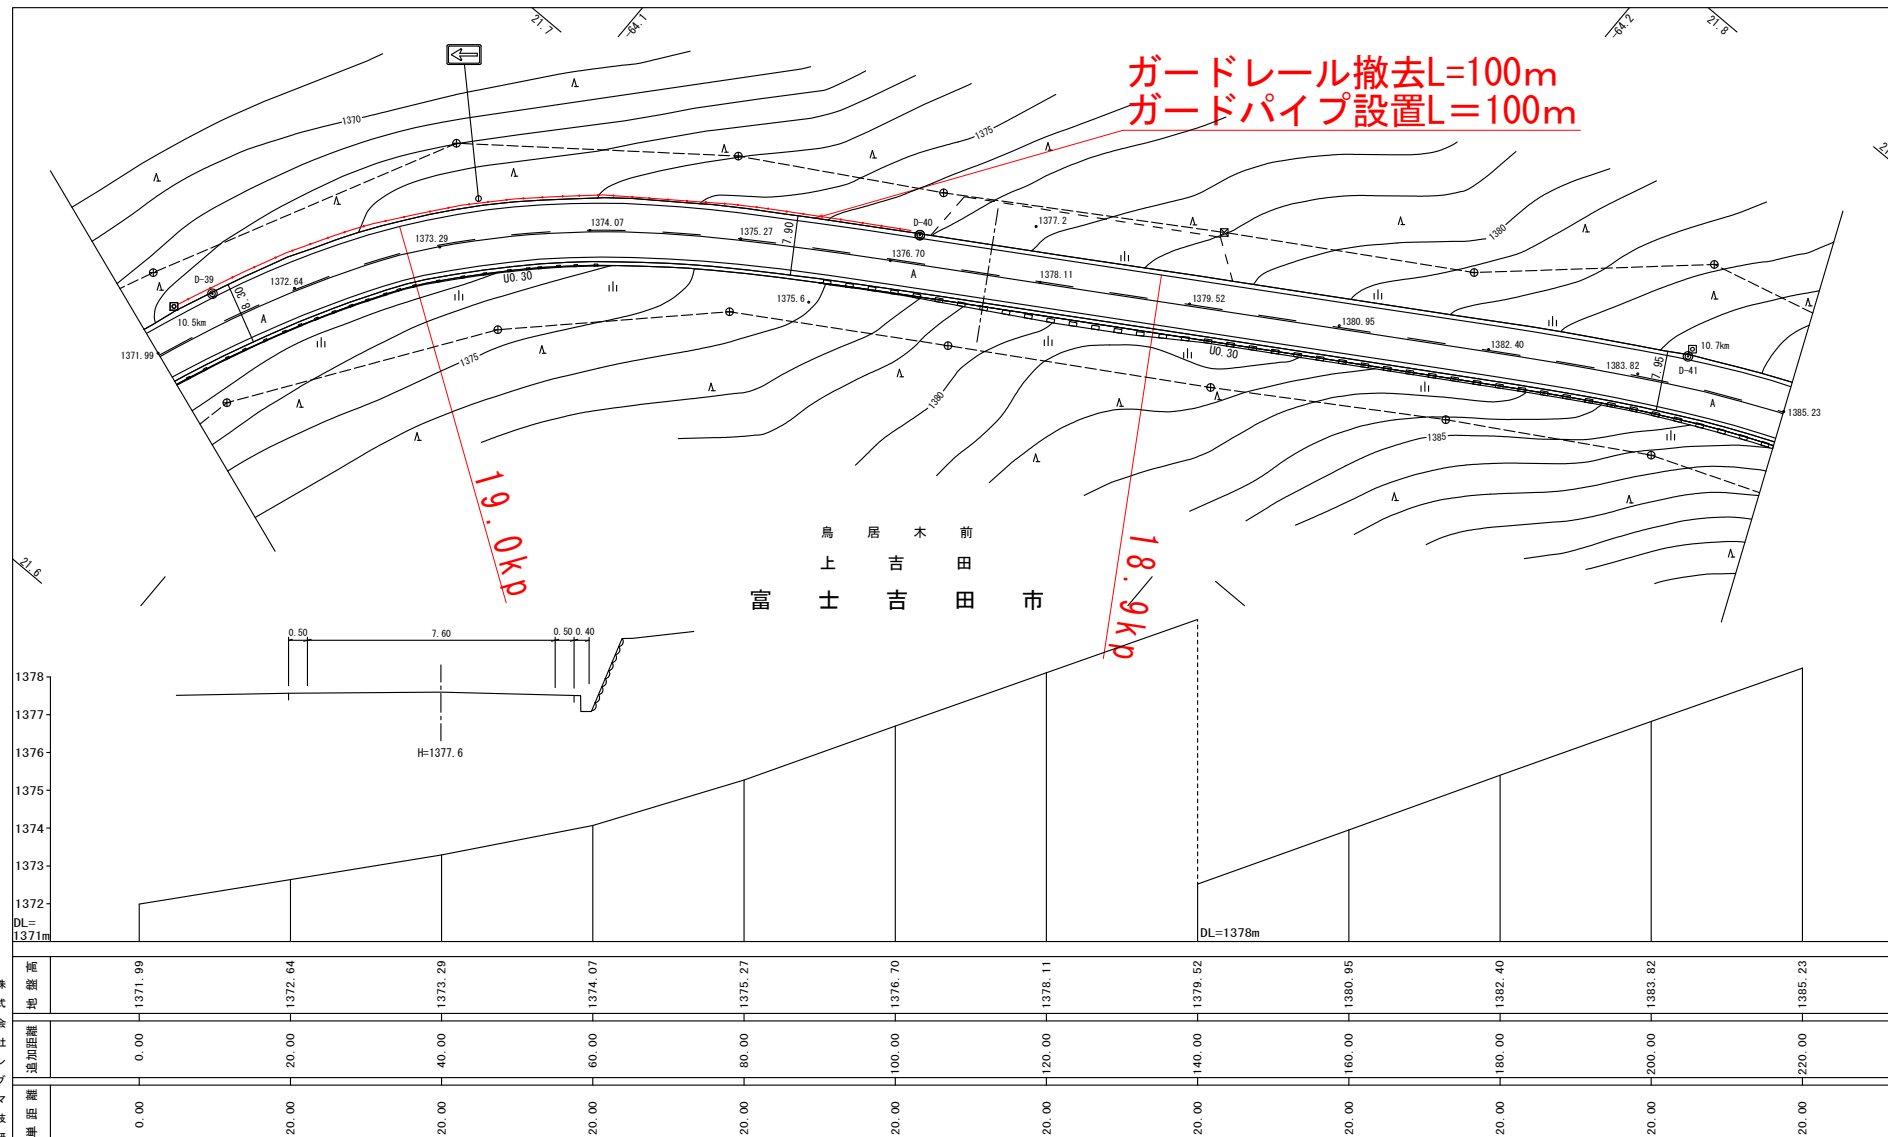

撮影 昭和58年7月
測図 昭和58年10月ステレオメトログラフ
修正 平成16年2月

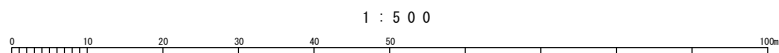

この地図は、建設省国土地理院長の承認を得て同院所管の測量標及び測量成果を使用して調製したものである。
(承認番号) 昭和58 関公第149号

実施

第1駐車場区画線L=730m
障害者駐車場区画線L=142.6m
車いすマークN=6箇所

実施