


予備発電設備平面図 S=1/50

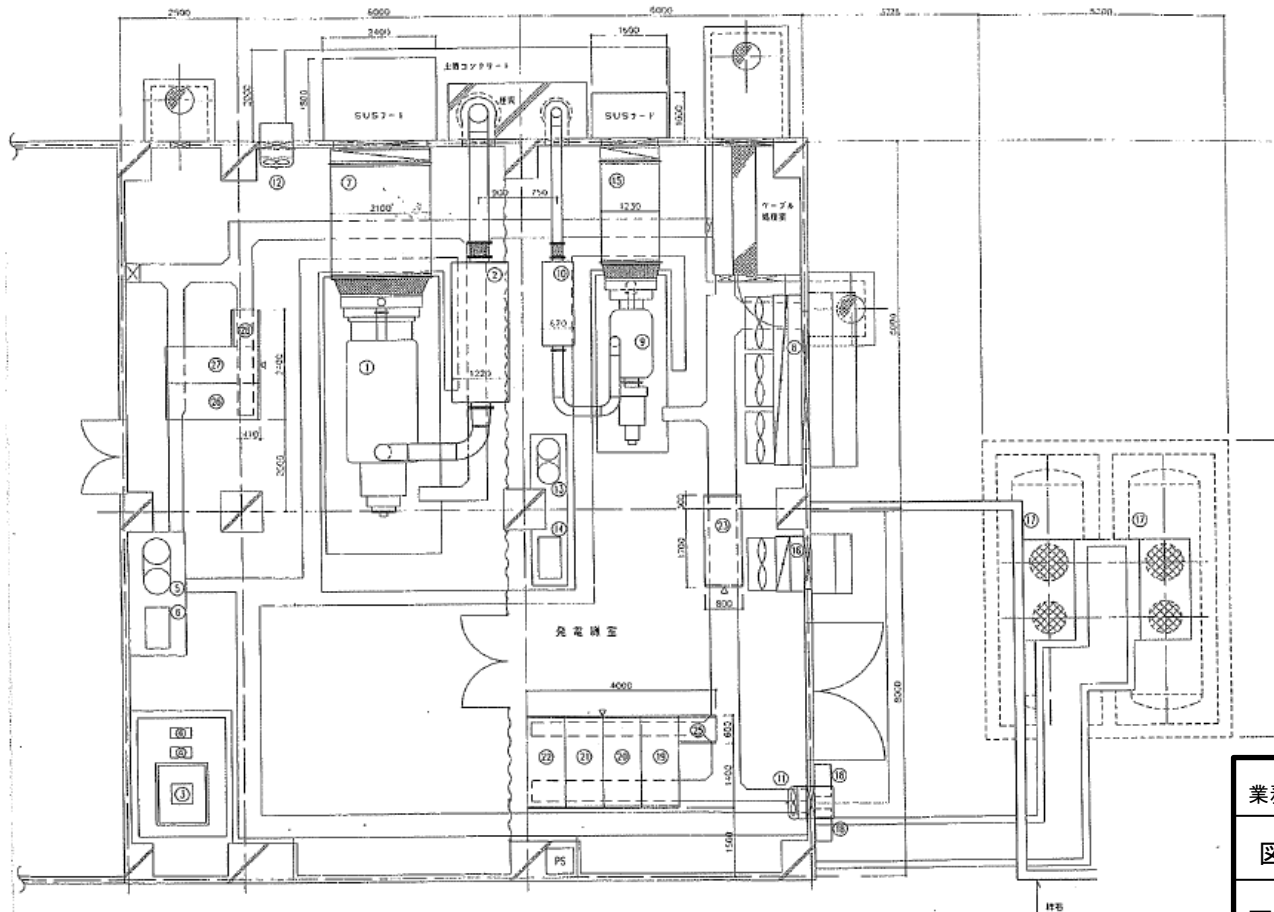


番号	設備名	機種
①	ディーゼル発電機 1250kVA	山梨県
②	消音機	山梨県
③	高圧小断器	900E
④	高圧分岐スイッチ 0.4kVx2	
⑤	変圧機	300kVx2 山梨県
⑥	高圧圧縮機	3.7kW 山梨県
⑦	排気ダクト	山梨県
⑧	排気ファン	3.7kWx3 山梨県
⑨	ディーゼル発電機 3000kVA	埼玉県
⑩	消音機	埼玉県
⑪	排気ファン	0.75kW
⑫	排気ファン	0.75kW
⑬	変圧機	150kVx2 埼玉県
⑭	高圧圧縮機	3.7kW 埼玉県
⑮	排気ダクト	埼玉県
⑯	排気ファン	3.7kW 埼玉県
⑰	地下埋設管	8000E+2
⑱	電線口ボックス	
⑲	発電機	埼玉県
⑳	自動給油機	埼玉県
㉑	発電機	埼玉県
㉒	発電機	埼玉県
㉓	発電機	埼玉県
㉔	発電機	埼玉県
㉕	中継発電機	埼玉県
㉖	発電機	山梨県
㉗	自動給油機	山梨県
㉘	中継発電機	山梨県

参考

業務委託名	非常用発電機設備点検業務委託
図面	予備発電設備平面図
図面番号	2
作成年月日	令和8年度

雁坂トンネル電源系統図

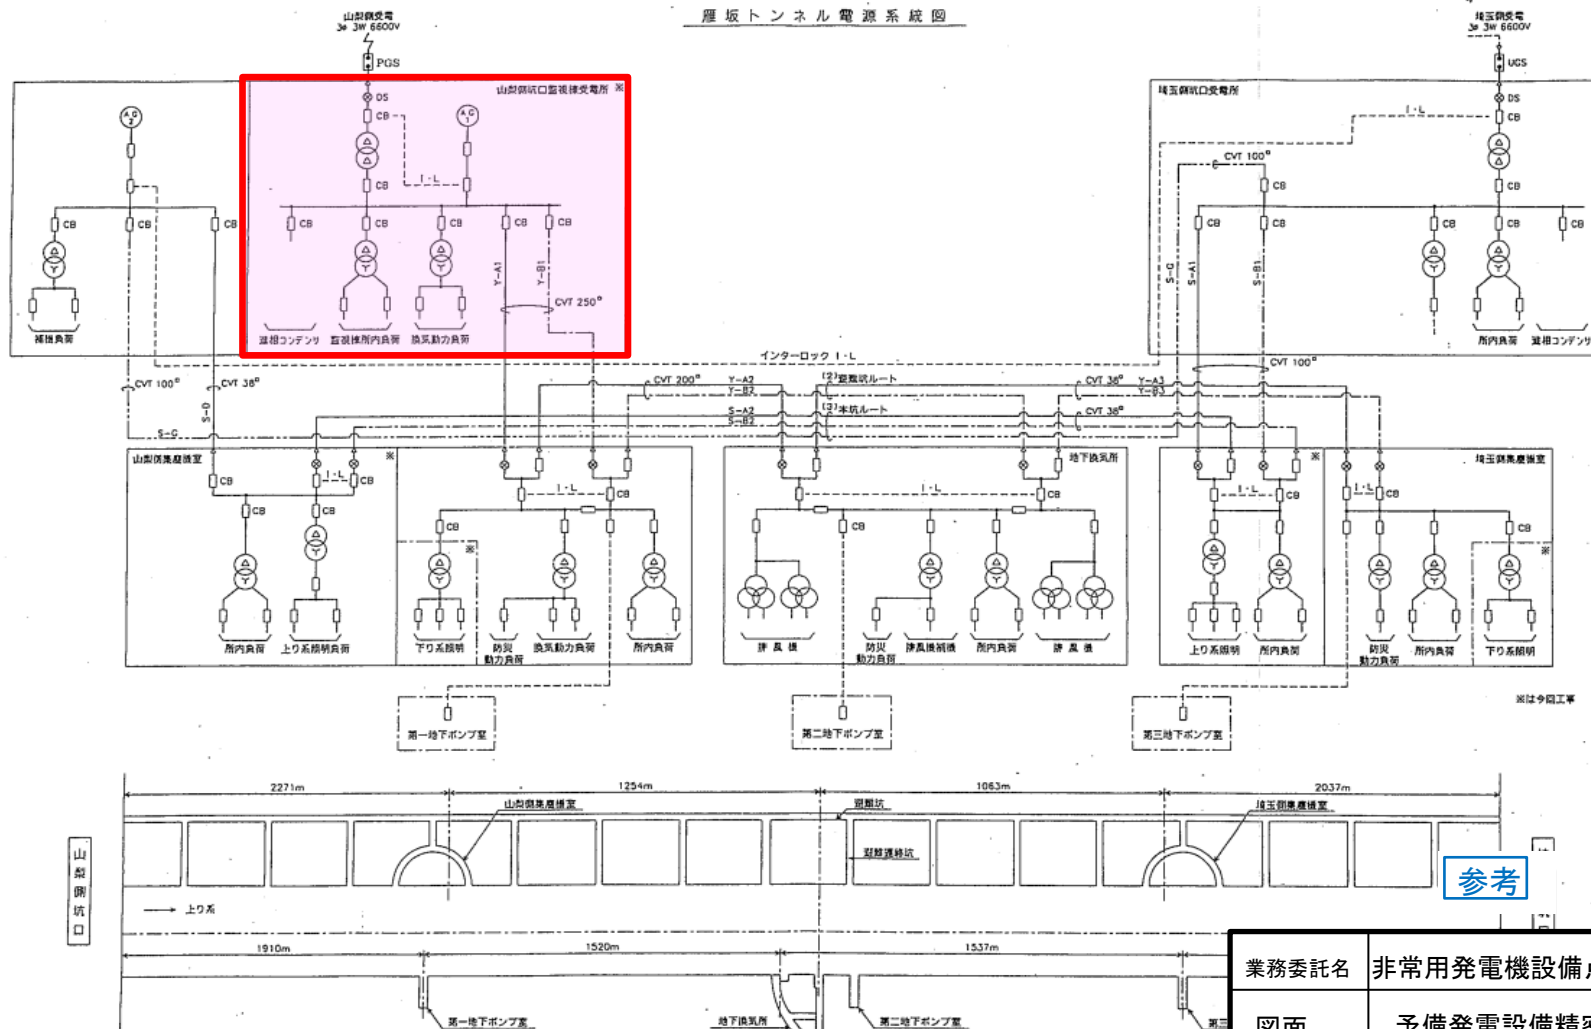

変圧器活線劣化診断及び配電盤精密点

業務委託名	非常用発電機設備点検業務委託
図面	予備発電設備精密点検箇所
図面番号	3
作成年月日	令和8年度