


雁坂トンネル 押ボタン式通報装置更新図 S=1:10

全67台

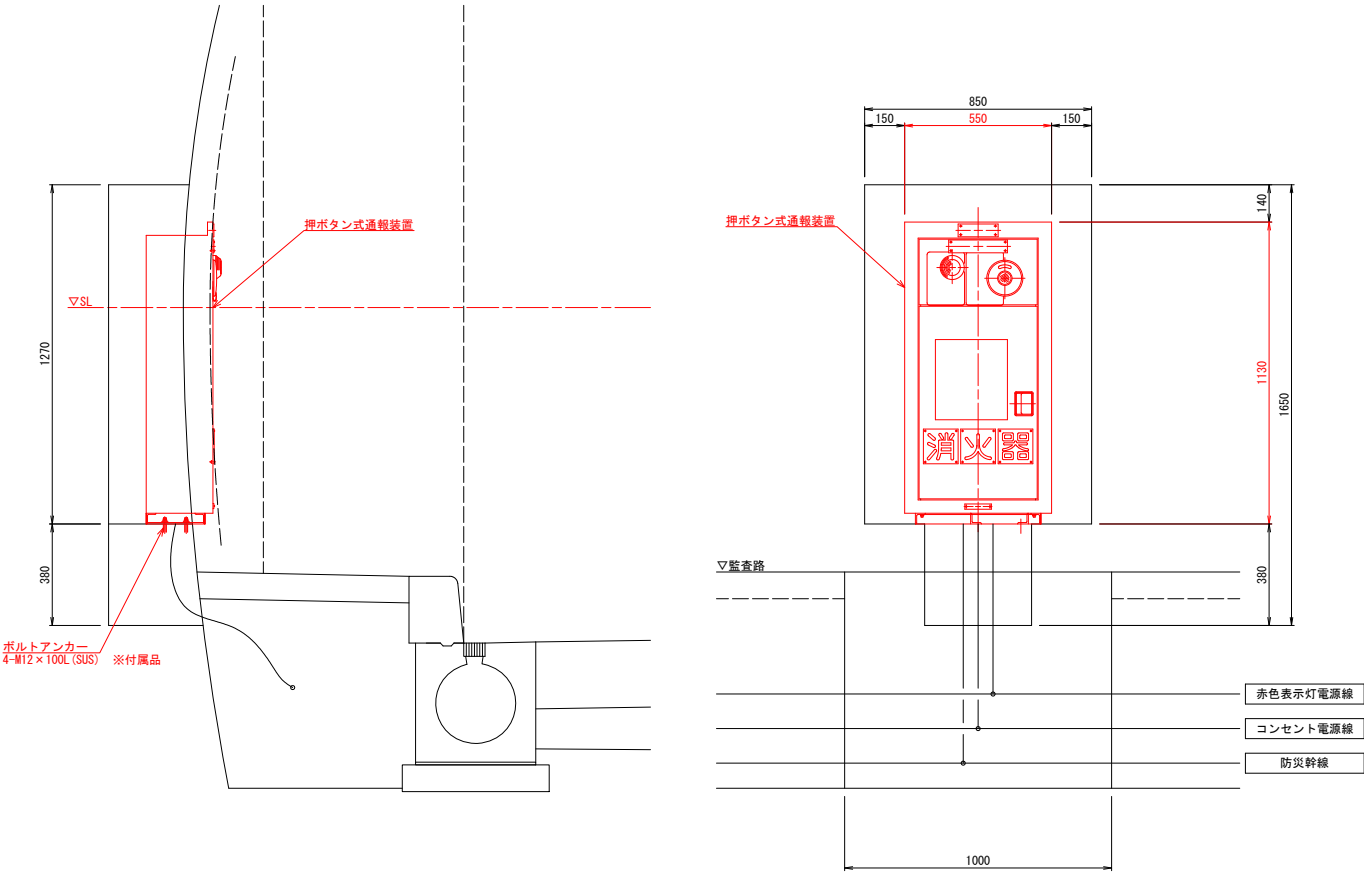


参考

工事名	国道140号 雁坂トンネル非常用設備改修工事		
図面名	押ボタン式通報装置更新図		
年月日	令和 7 年 3 月		
縮 尺	1:20000	図面番号	1
会社名	山梨県道路公社		
事業者名	雁坂トンネル有料道路管理事務所		

雁坂トンネル 更新機器割付図 (1) S=1:5000

設備項目	箱抜の有無	個数
手動通報区画	—	33
単独給水栓	有	8
消火器箱	有	67
押ボタン式通報装置	有	67

押ボタン式通報装置の更新対象は、山梨側坑口10台・埼玉坑口8台

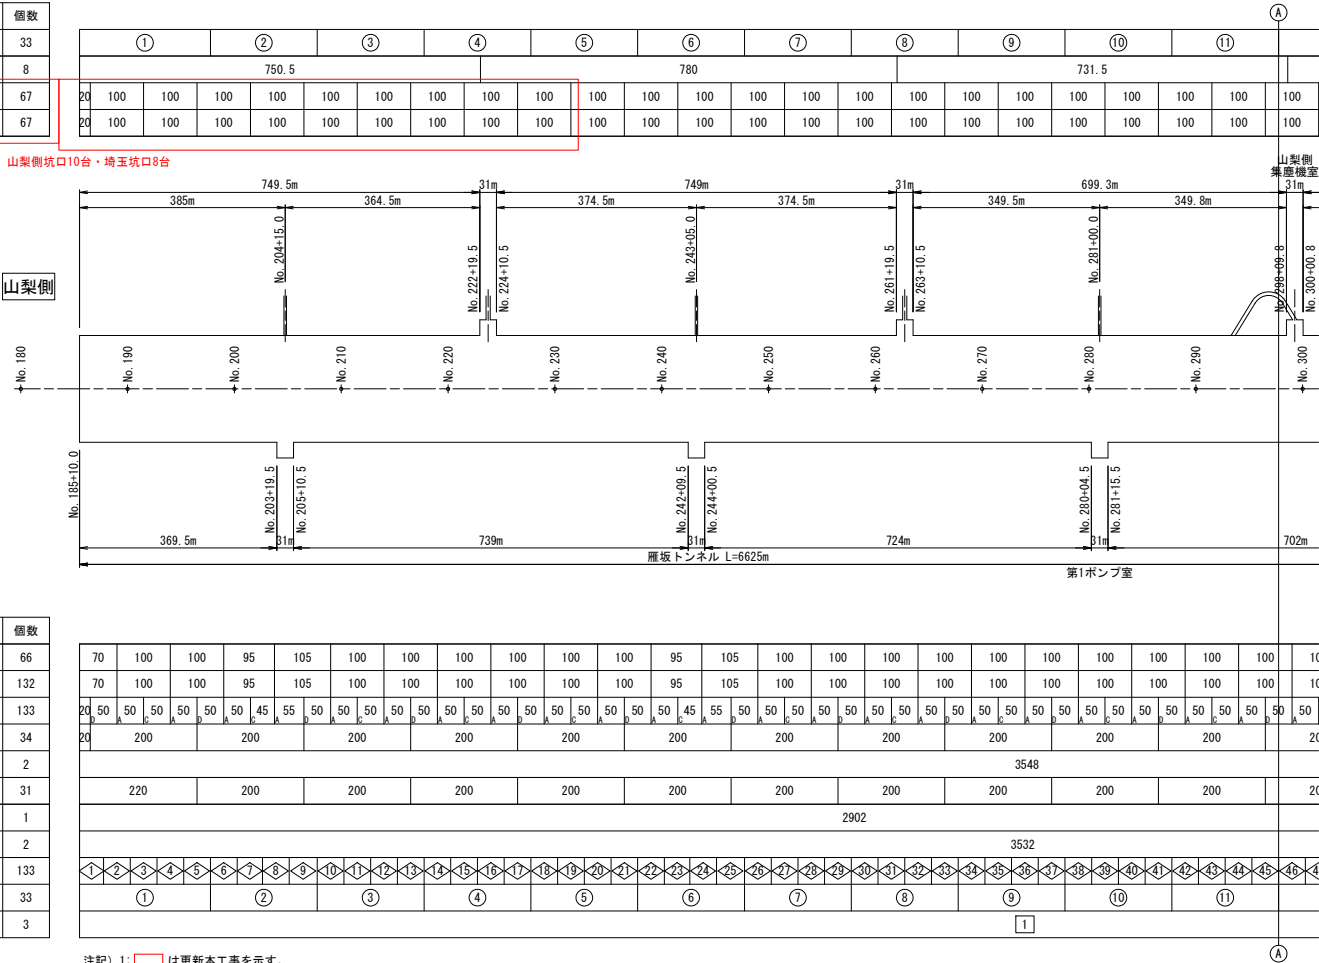

設備項目	箱抜の有無	個数
押ボタン式通報装置	有	66
消火器	有	132
消火栓	有	133
給水栓	有	34
送水口	有	2
制水弁	無	31
空気抜弁	有	1
配水本管連絡弁	無	2
自動通報区画	—	133
手動通報区画	—	33
ポンプ配水区画	—	3


消火栓内訳			
A型	66台	消火栓+押ボタン通報装置+消火器	
C型	33台	消火栓	
D型	34台	消火栓+給水栓	

参考

工事名	国道140号 雁坂トンネル非常用設備改修工事		
図面名	雁坂トンネル 更新機器割付図 (1)		
年月日	令和 7 年 3 月		
縮尺	1:5000	図面番号	2
会社名	山梨県道路公社		
事業者名	雁坂トンネル有料道路管理事務所		

雁坂トンネル 更新機器割付図（2）S=1:5000

設備項目	箱抜の有無	個数
手動通報区画	—	33
単独給水栓	有	8
消火器箱	有	67
押ボタン式通報装置	有	67

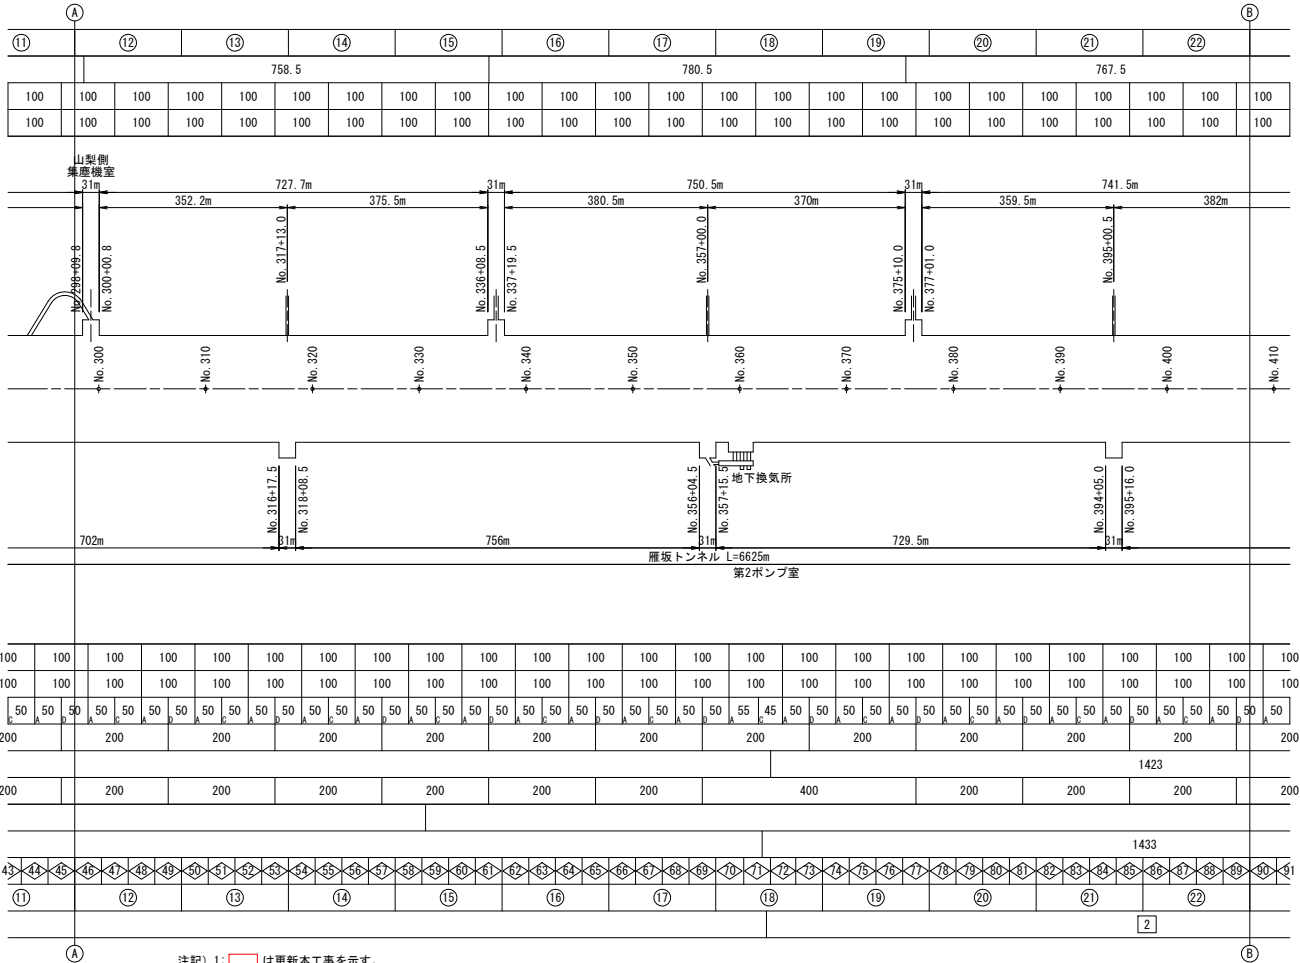

設備項目	箱抜の有無	個数
押ボタン式通報装置	有	66
消火器	有	132
消火栓	有	133
給水栓	有	34
送水口	有	2
制水弁	無	31
空気抜弁	有	1
配水本管連絡弁	無	2
自動通報区画	—	133
手動通報区画	—	33
ポンプ配水区画	—	3


注記）1: は更新本工事を示す。

消火栓内訳		
A型	66台	消火栓＋押ボタン通報装置＋消火器
C型	33台	消火栓
D型	34台	消火栓＋給水栓

参考

工事名	国道140号 雁坂トンネル非常用設備改修工事		
図面名	雁坂トンネル 更新機器割付図（2）		
年月日	令和 7 年 3 月		
縮尺	1:5000	図面番号	3
会社名	山梨県道路公社		
事業者名	雁坂トンネル有料道路管理事務所		

雁坂トンネル 更新機器割付図 (3) S=1:5000

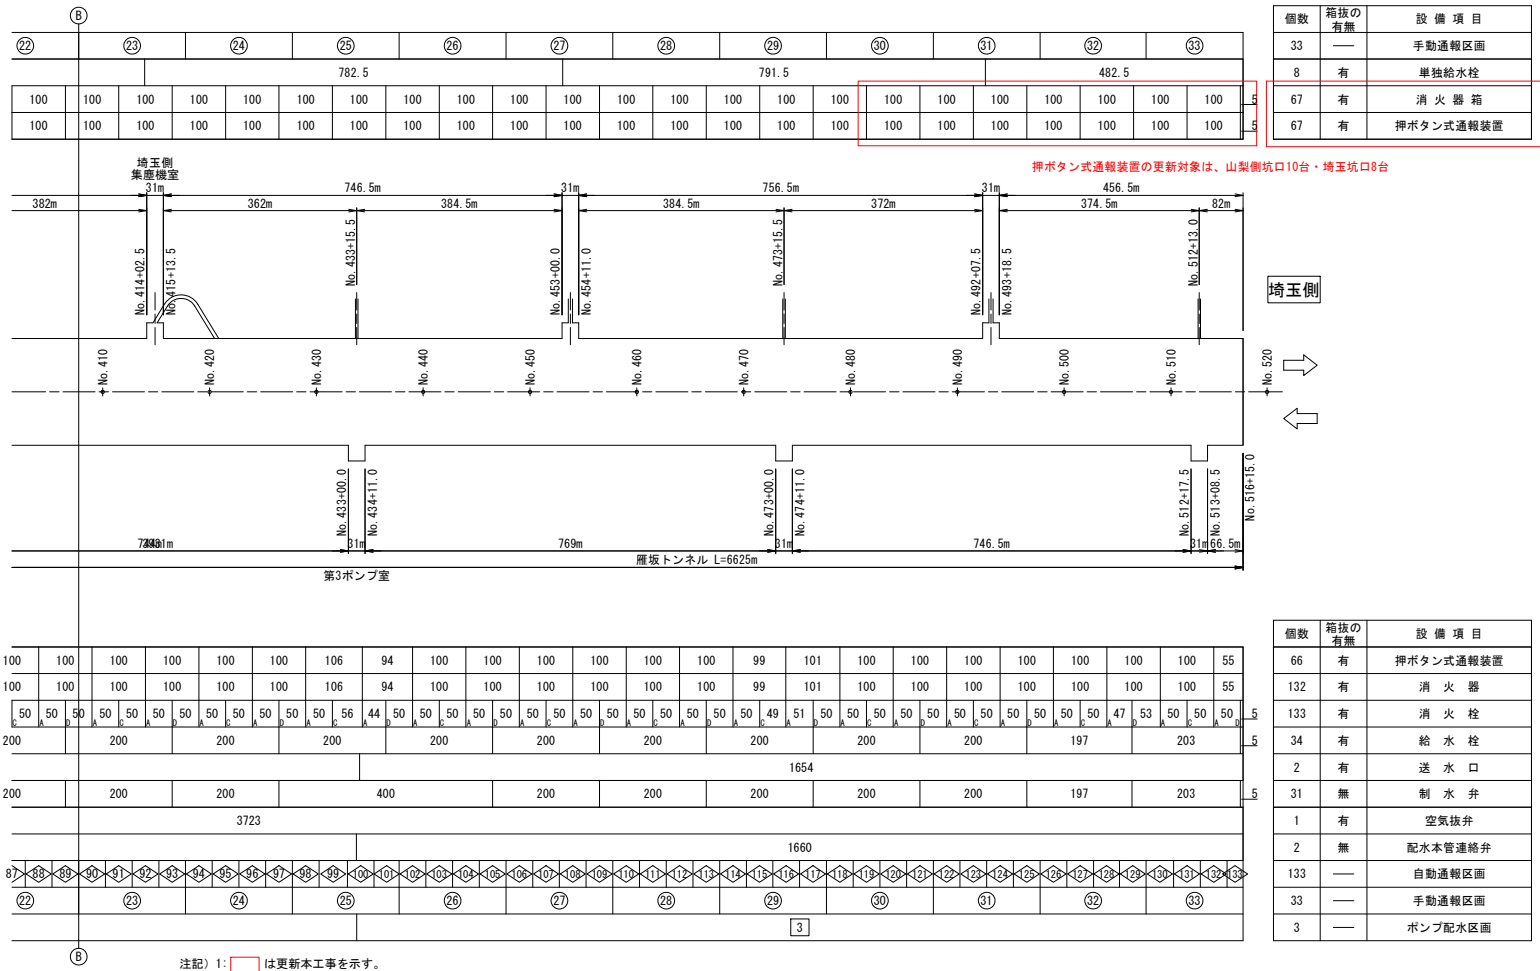


注記) 1: は更新本工事を示す。

参考

工事名	国道140号 雁坂トンネル非常用設備改修工事		
図面名	雁坂トンネル 更新機器割付図 (3)		
年月日	令和 7 年 3 月		
縮 尺	1:5000	図面番号	4
会社名	山梨県道路公社		
事業者名	雁坂トンネル有料道路管理事務所		

雁坂トンネル 押ボタン式通報装置撤去図 S=1:10

全67台

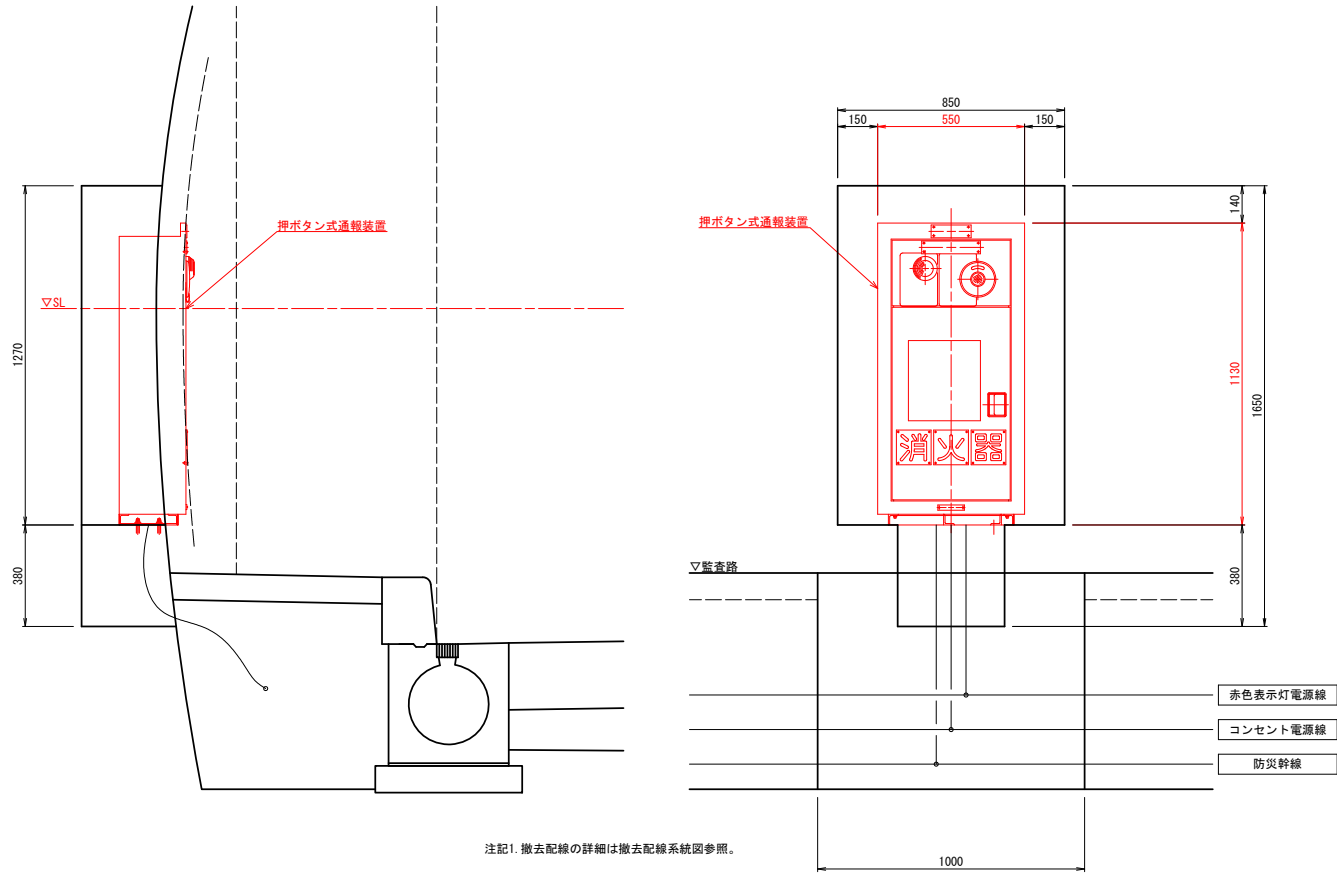

注記1. 撤去配線の詳細は撤去配線系統図参照。


参考

工事名	国道140号 雁坂トンネル非常用設備改修工事		
図面名	押ボタン式通報装置撤去図		
年月日	令和 7 年 3 月		
縮 尺	1:20000	図面番号	5
会社名	山梨県道路公社		
事業者名	雁坂トンネル有料道路管理事務所		


雁坂トンネル 撤去機器割付図（1）S=1:5000

設 備 項 目	箱抜の有無	個数
手動通報区画	—	33
単独給水栓	有	8
消 火 器 箱	有	67
押ボタン式通報装置	有	67

押ボタン式通報装置の撤去対象は、山梨側坑口10台・埼玉坑口8台

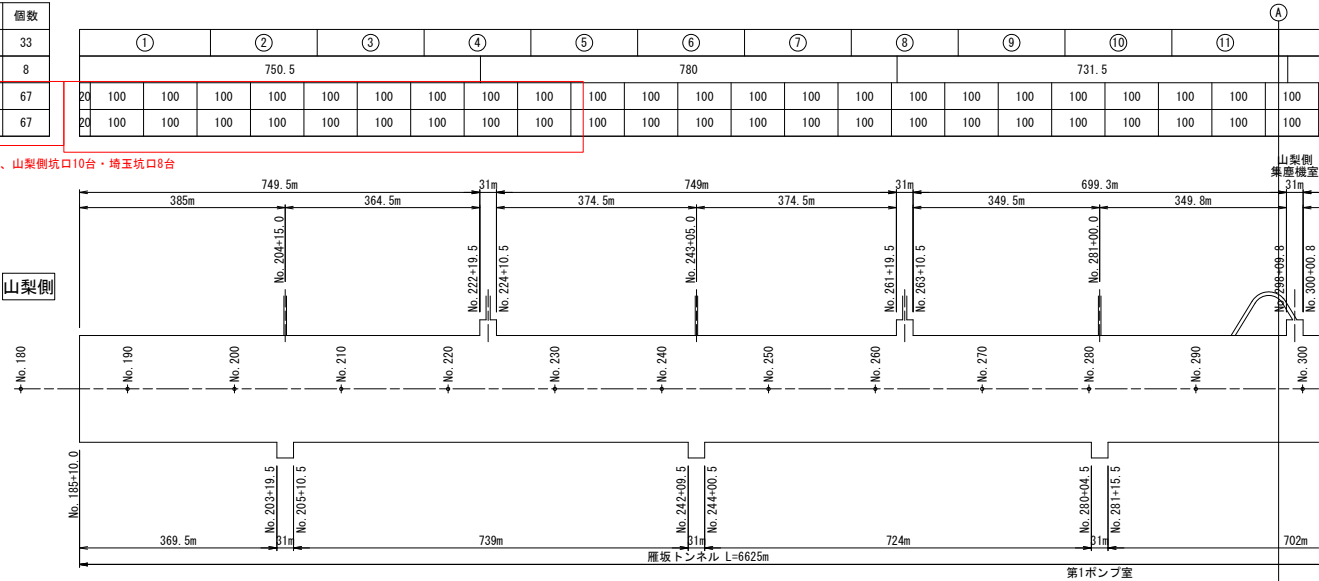

設 備 項 目	箱抜の有無	個数
押ボタン式通報装置	有	66
消 火 器	有	132
消 火 栓	有	133
自動弁箱	有	133
給 水 栓	有	34
送 水 口	有	2
制 水 弁	無	31
空気抜弁	有	1
配水本管連絡弁	無	2
自動通報区画	—	133
手動通報区画	—	33
ポンプ配水区画	—	3

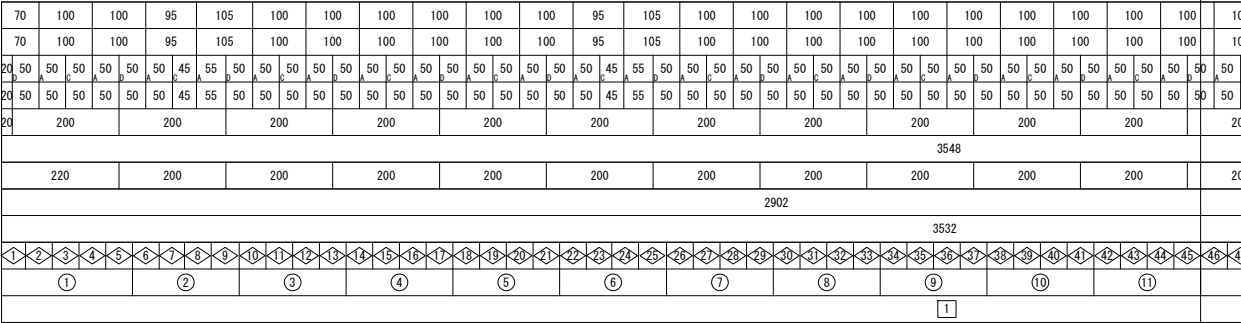

注記）1: は撤去本工事を示す。


消火栓内訳	
A型	66台 消火栓＋押ボタン通報装置＋消火器
C型	33台 消火栓
D型	34台 消火栓＋給水栓

参考

工事名	国道140号 雁坂トンネル非常用設備改修工事
図面名	雁坂トンネル 撤去機器割付図（1）
年月日	令和 7 年 3 月
縮 尺	1:5000 図面番号 6
会社名	山梨県道路公社
事業者名	雁坂トンネル有料道路管理事務所

雁坂トンネル 撤去機器割付図（2）S=1:5000

設 備 項 目	箱抜の有無	個数
手動通報区画	—	33
単独給水栓	有	8
消 火 器 箱	有	67
押ボタン式通報装置	有	67

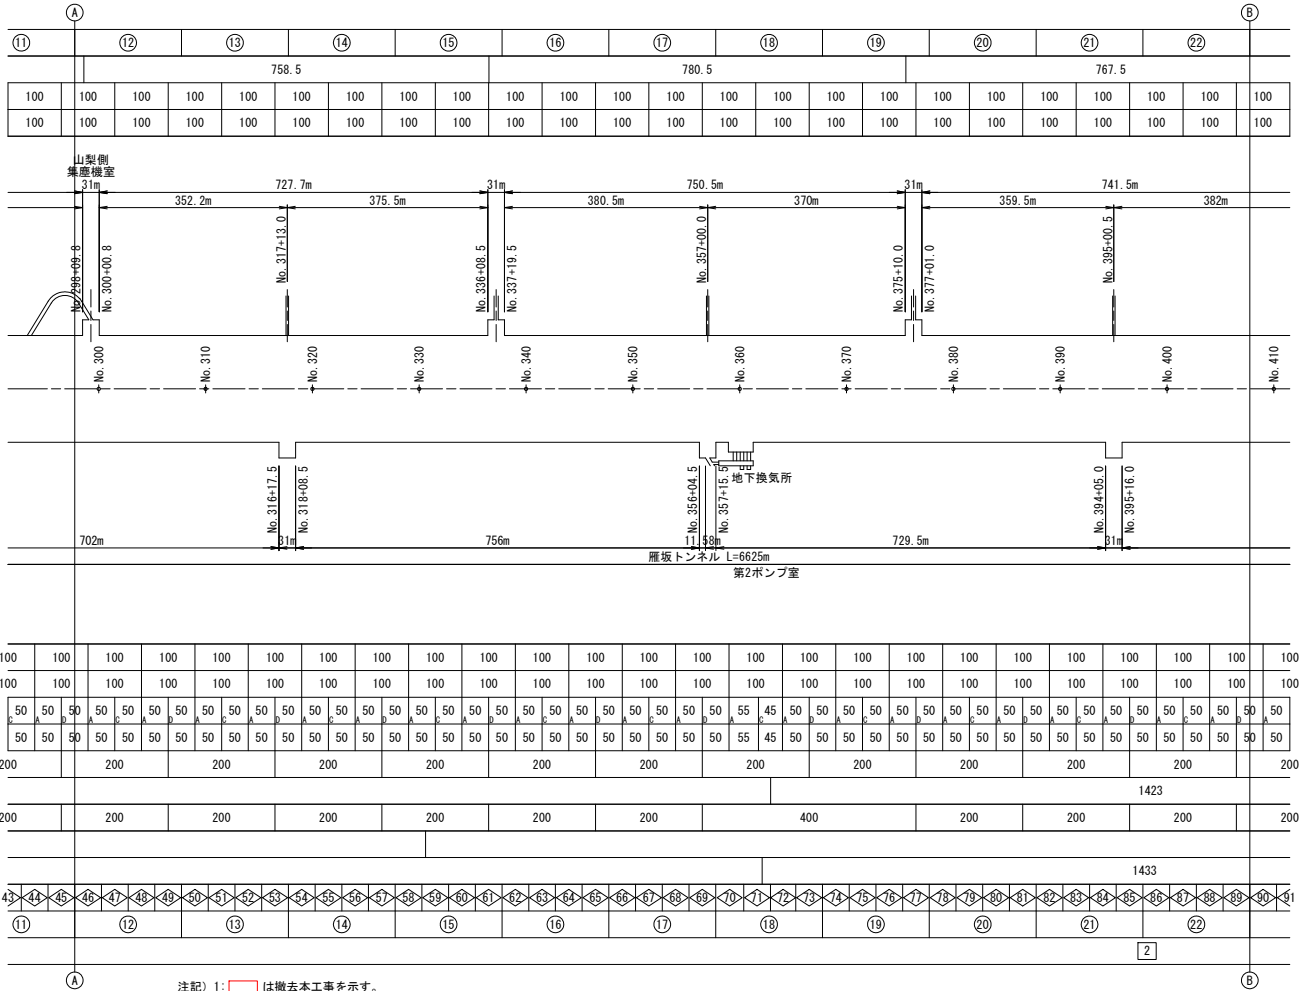

設 備 項 目	箱抜の有無	個数
押ボタン式通報装置	有	66
消 火 器	有	132
消 火 栓	有	133
自動弁箱	有	133
給 水 栓	有	34
送 水 口	有	2
制 水 弁	無	31
空気抜弁	有	1
配水本管連絡弁	無	2
自動通報区画	—	133
手動通報区画	—	33
ポンプ配水区画	—	3


注記 1: は撤去本工事を示す。

消火栓内訳	
A型	66台 消火栓＋押ボタン通報装置＋消火器
C型	33台 消火栓
D型	34台 消火栓＋給水栓

参考

工事名	国道140号 雁坂トンネル非常用設備改修工事	
図面名	雁坂トンネル 撤去機器割付図（2）	
年月日	令和 7 年 3 月	
縮 尺	1:5000	図面番号 7
会社名	山梨県道路公社	
事業者名	雁坂トンネル有料道路管理事務所	

雁坂トンネル 撤去機器割付図（3）S=1:5000

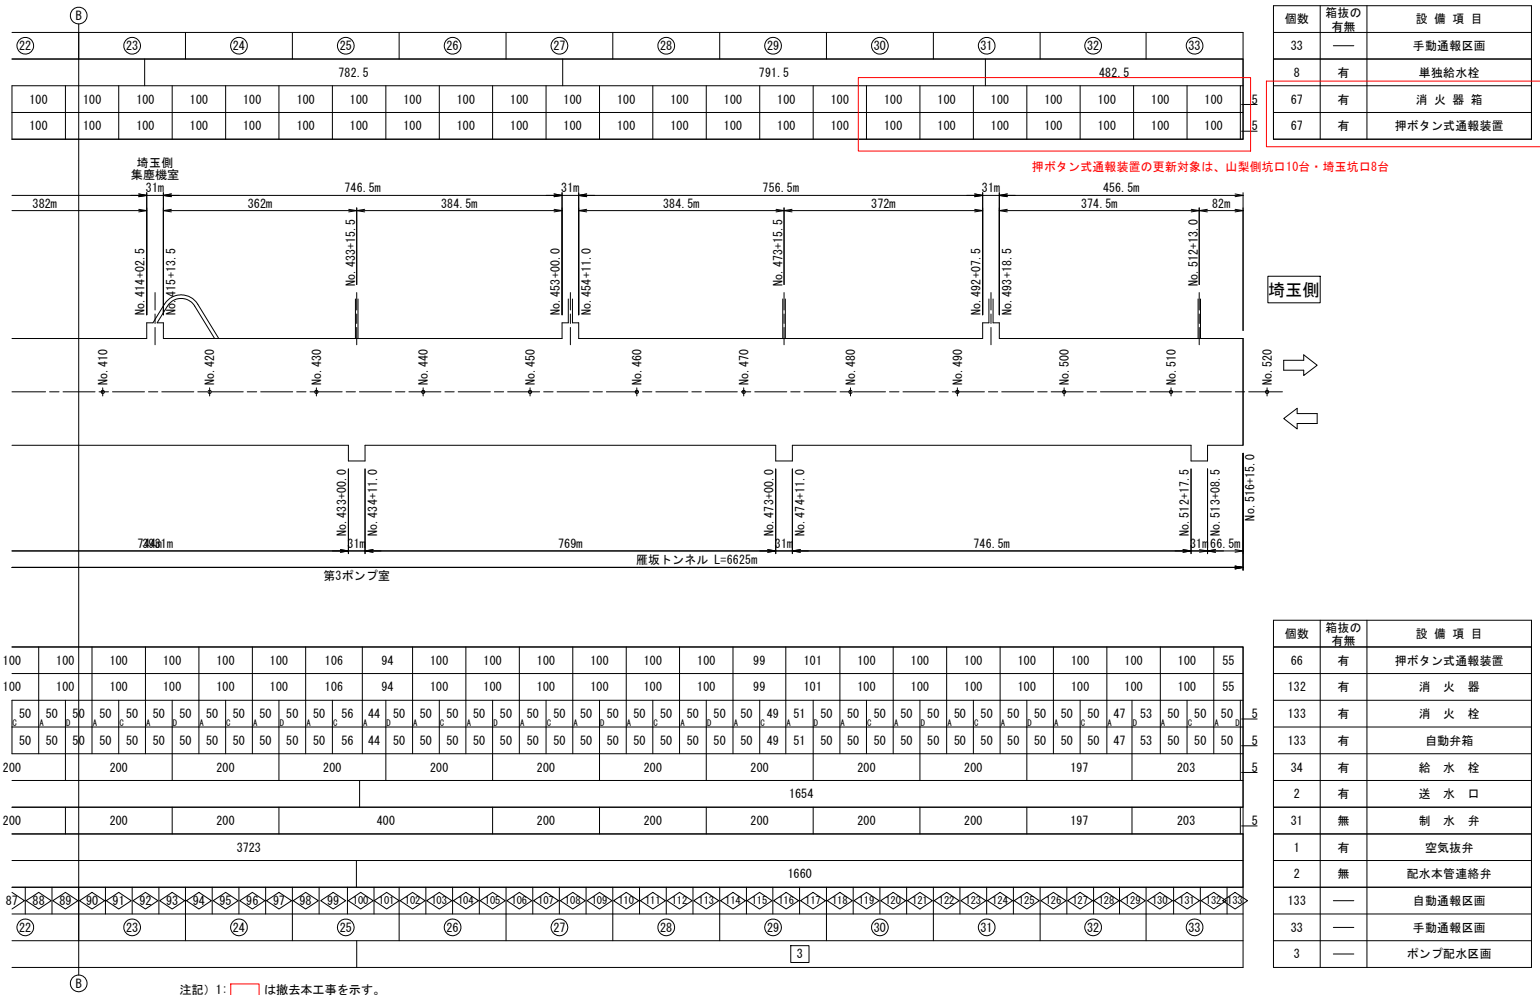

参考

工事名	国道140号 雁坂トンネル非常用設備改修工事		
図面名	雁坂トンネル 撤去機器割付図（3）		
年月日	令和 7 年 3 月		
縮 尺	1:5000	図面番号	8
会社名	山梨県道路公社		
事業者名	雁坂トンネル有料道路管理事務所		