


位置図

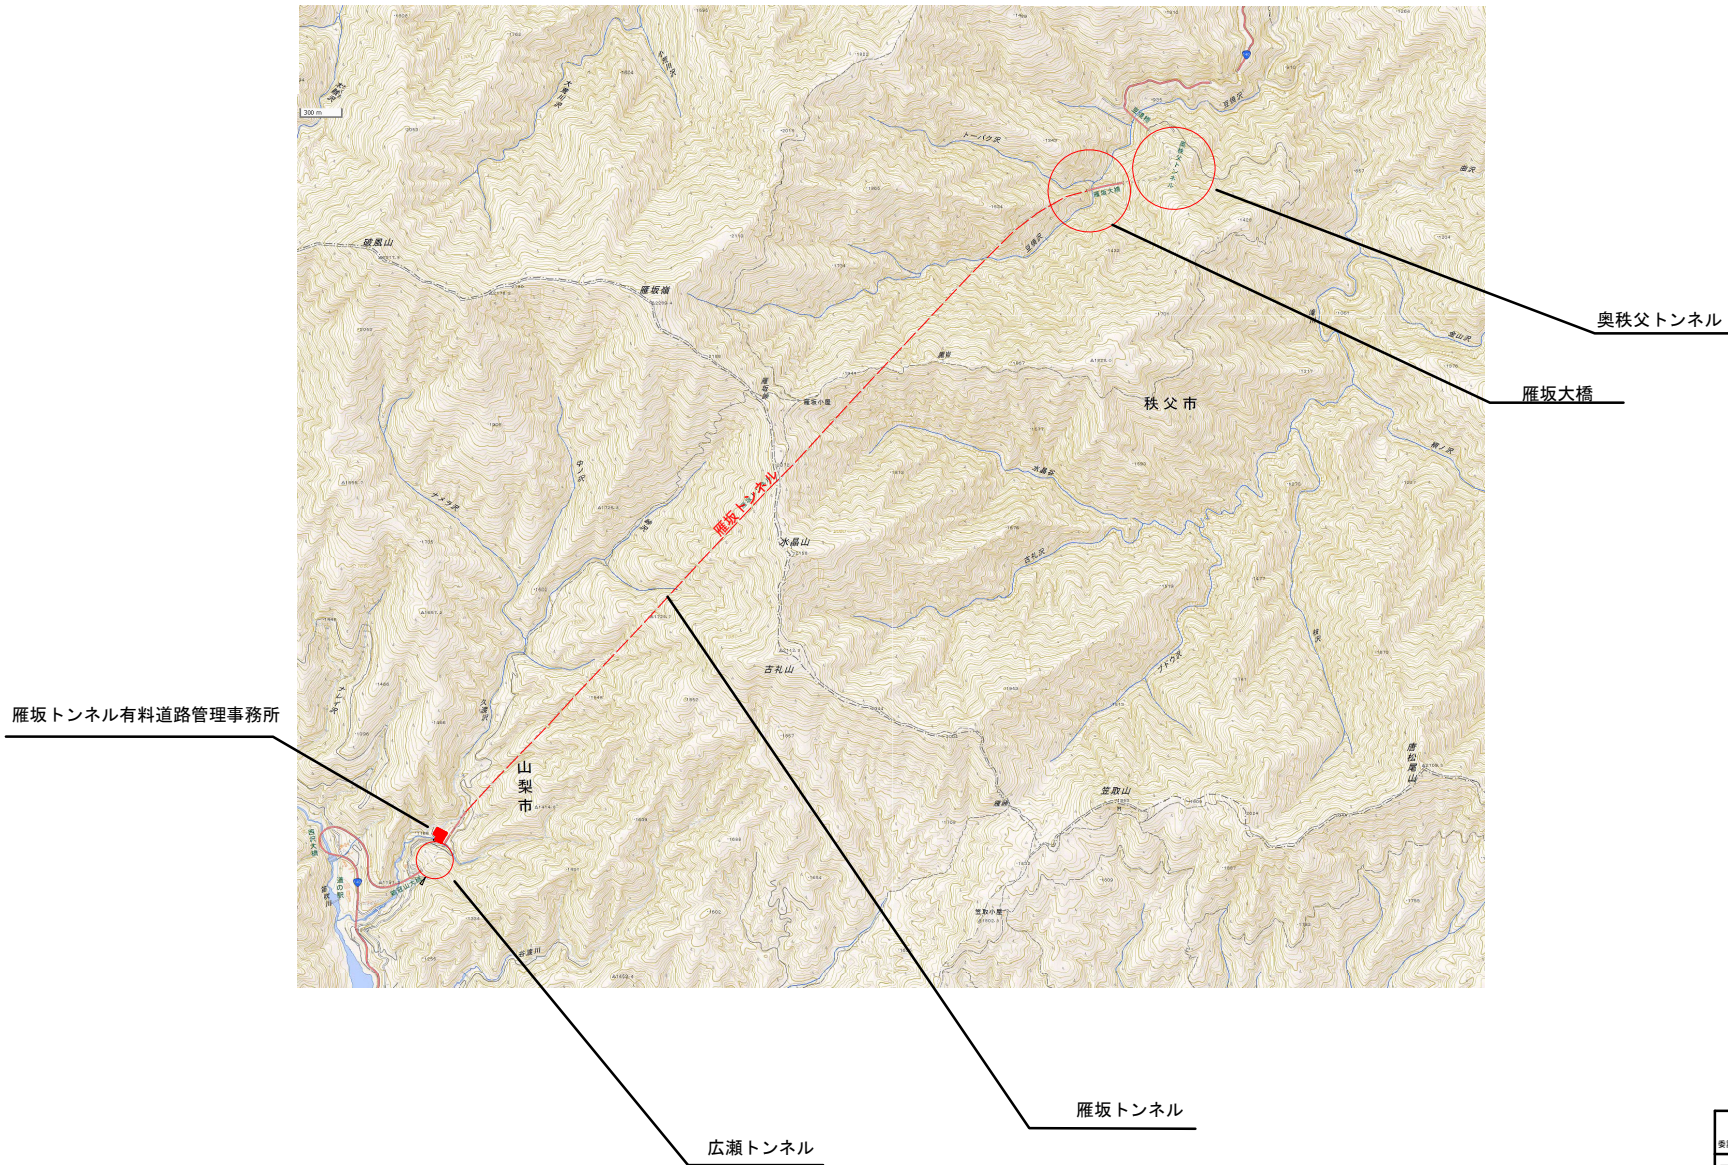

実施

委託業務名	国道140号 雁坂トンネル 換気設備・非常用施設・雁坂大橋融雪設備 点検業務委託		
図面名	位置図		
年月日	令和 2 年度		
尺度	NS	図面番号	1
事務所名	山梨県道路公社 雁坂トンネル有料道路管理事務所		