
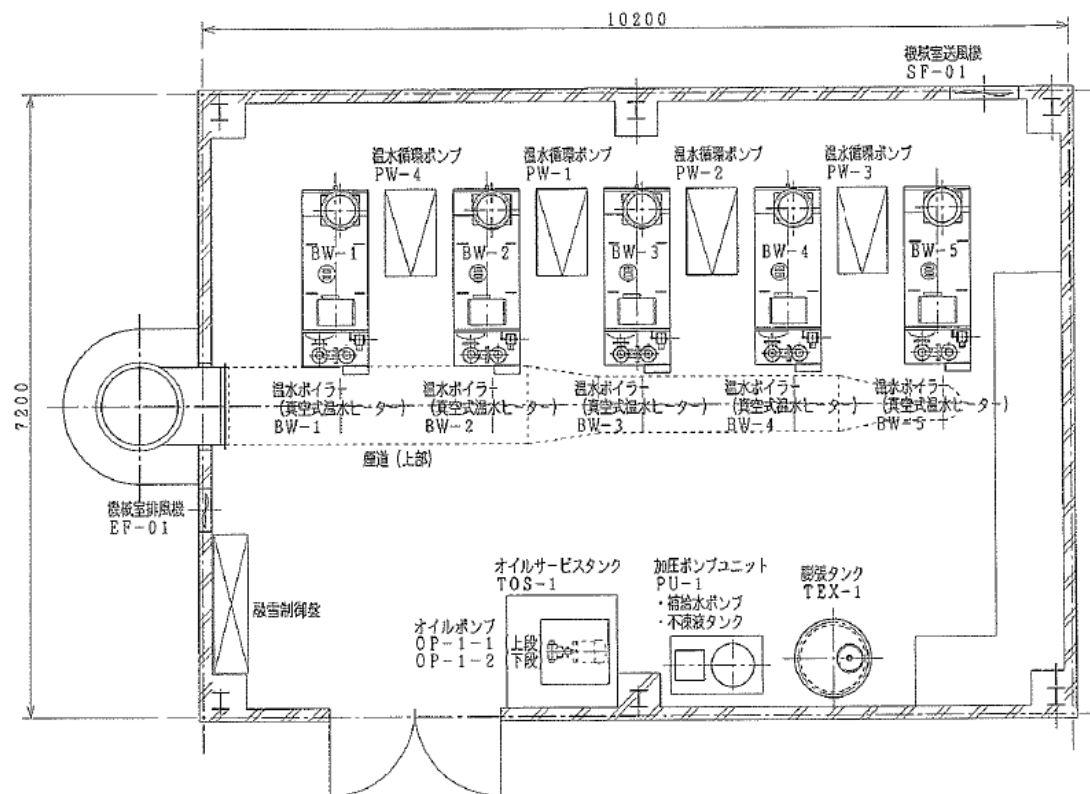


参考

雁坂トンネル監視棟周辺融雪設備

熱源機械室配置図
(A3/S=1:50)


業務委託名	監視棟周辺外融雪設備点検業務委託		
図面	雁坂トンネル監視棟周辺融雪設備 熱源機械室配置図		
図面番号	2		
作成年月日	令和4年度	尺度	NS

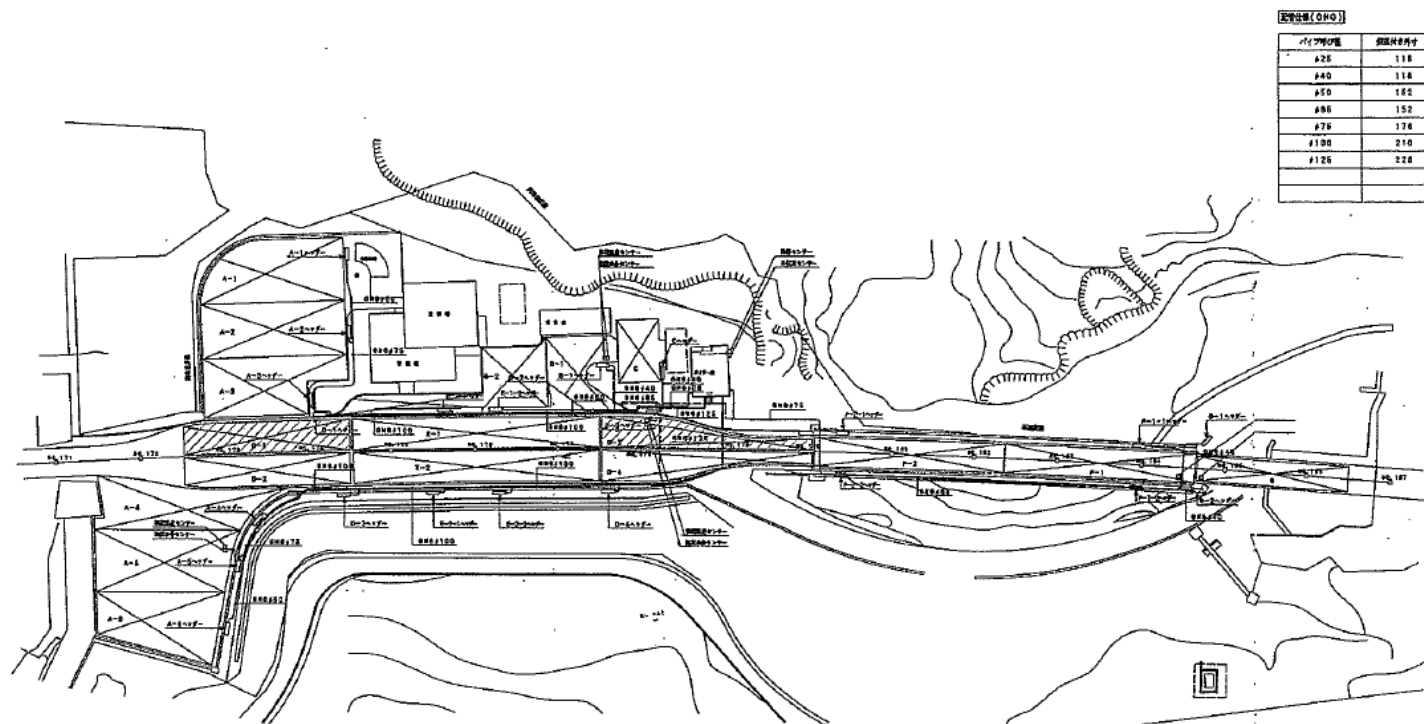


配管仕様 (OHG)

パイプ径φ値	断面積(平方寸)
φ25	118
φ40	128
φ50	182
φ66	152
φ76	176
φ100	210
φ125	228


ロードヒーティングゾーンヘッダー位置・配管図 S=1/500

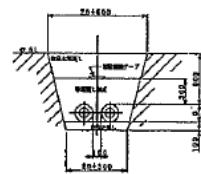


歩道・車道内部埋設断面A (仕置配管2本)

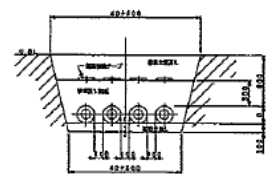

歩道・車道内部埋設断面A (仕置配管4本)

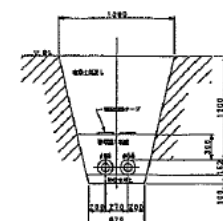

車道内部埋設断面

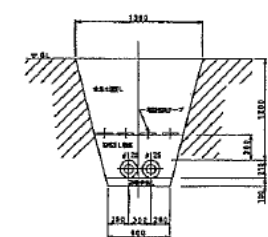


車道内部埋設断面

参考


業務委託名	監視棟周辺外融雪設備点検業務委託		
図面	雁坂トンネル監視棟周辺融雪設備 ロードヒーティングゾーンヘッダー位置・配管図		
図面番号	3		
作成年月日	令和4年度	尺度	NS

D-1, D-2放熱管敷設図 (S=1:200)

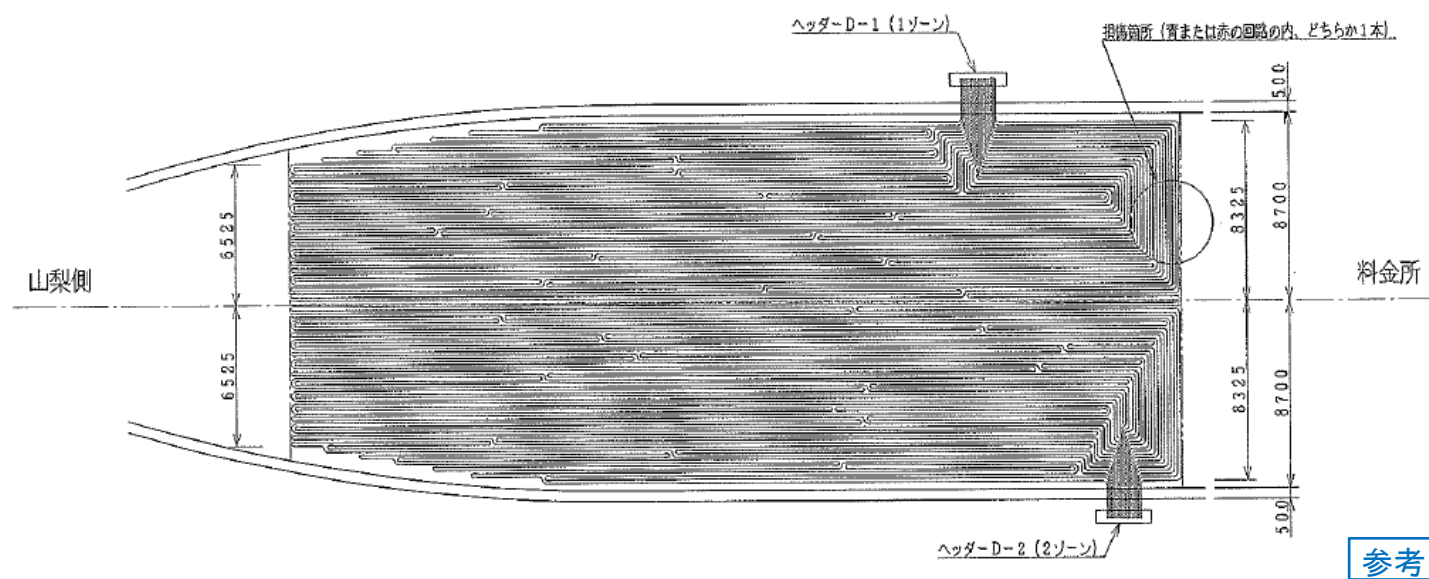

業務委託名	監視棟周辺外融雪設備点検業務委託		
図面	雁坂トンネル監視棟周辺融雪設備 D-1,D-2放熱管敷設図		
図面番号	4		
作成年月日	令和4年度	尺度	NS


D-3, D-4放熱管敷設図 (S=1:200)

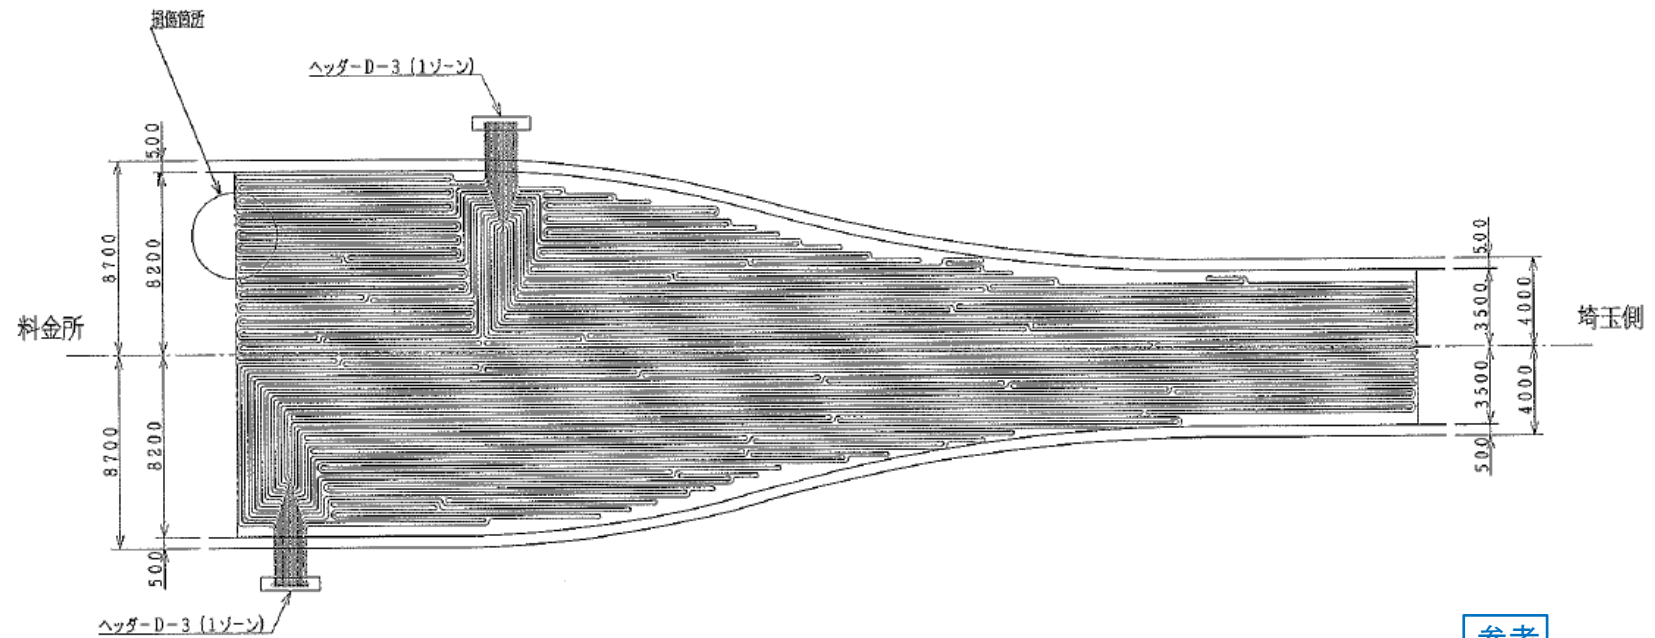


参考

業務委託名	監視棟周辺外融雪設備点検業務委託		
図面	雁坂トンネル監視棟周辺融雪設備 D-3,D-4放熱管敷設図		
図面番号	5		
作成年月日	令和4年度	尺度	NS

出会いの丘融雪設備
熱源機械室配置図
(A2/S=F r e e)

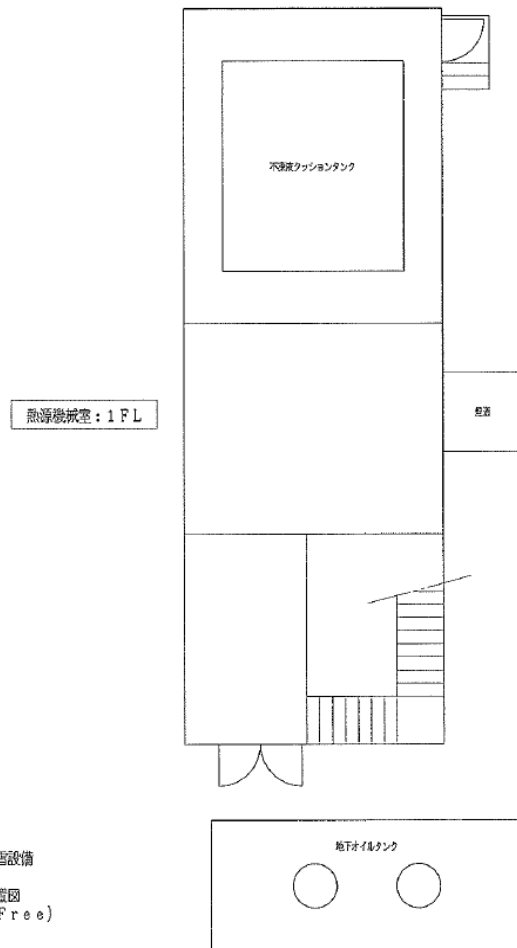


熱源機械室：B1FL

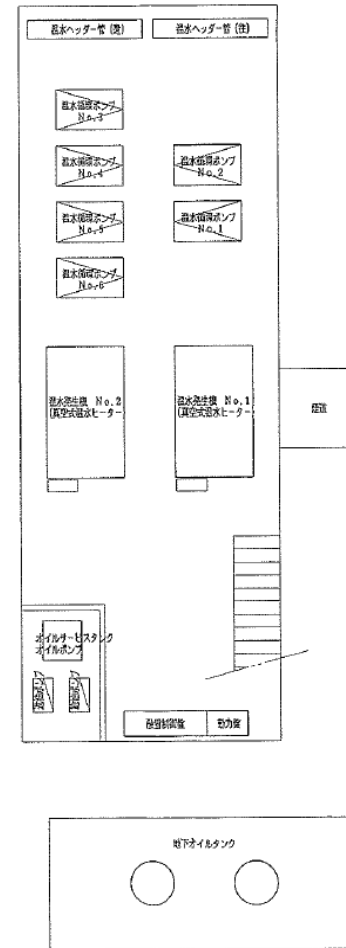

参考


業務委託名	監視棟周辺外融雪設備点検業務委託		
図面	出会いの丘融雪設備熱源機械室配置図		
図面番号	6		
作成年月日	令和4年度	尺度	NS

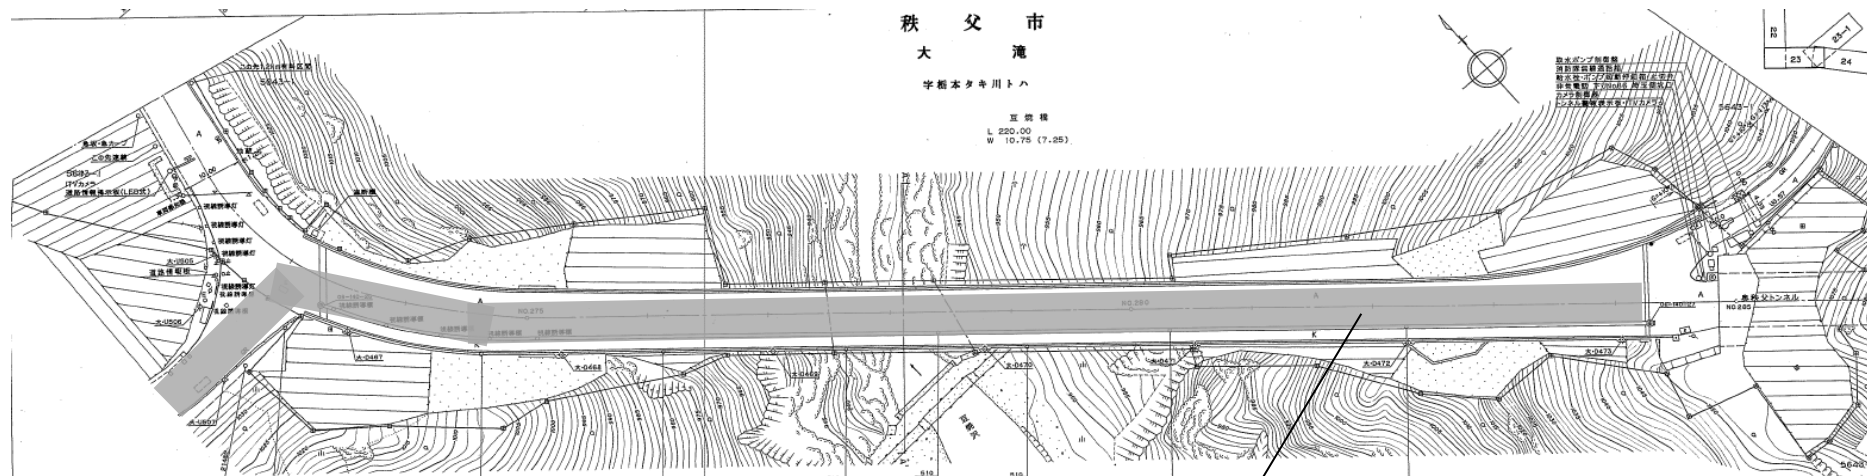

ロードヒーティングゾーン

参考

業務委託名	監視棟周辺外融雪設備点検業務委託		
図面	出会いの丘融雪設備 豆焼橋ロードヒーティングゾーン位置図		
図面番号	7		
作成年月日	令和4年度	尺度	NS

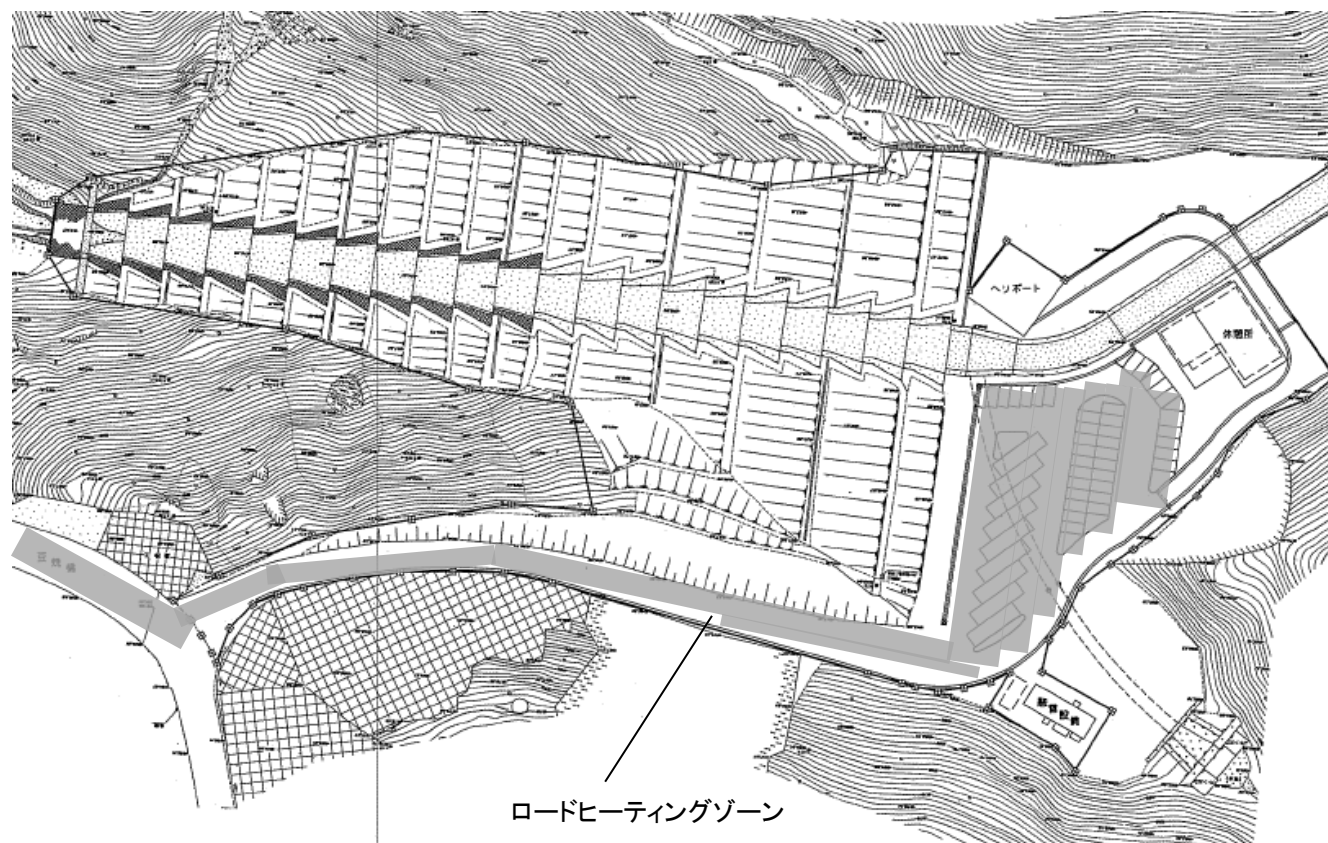

参考

業務委託名	監視棟周辺外融雪設備点検業務委託		
図面	出会いの丘融雪設備 出会いの丘ロードヒーティングゾーン位置図		
図面番号	8		
作成年月日	令和4年度	尺度	NS